
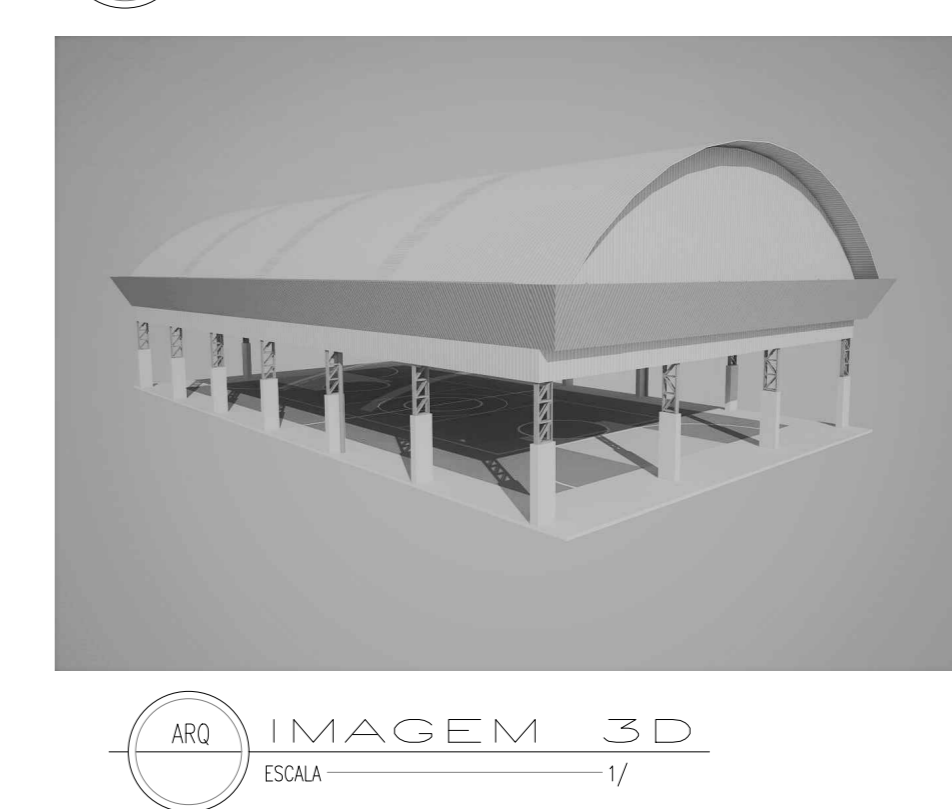
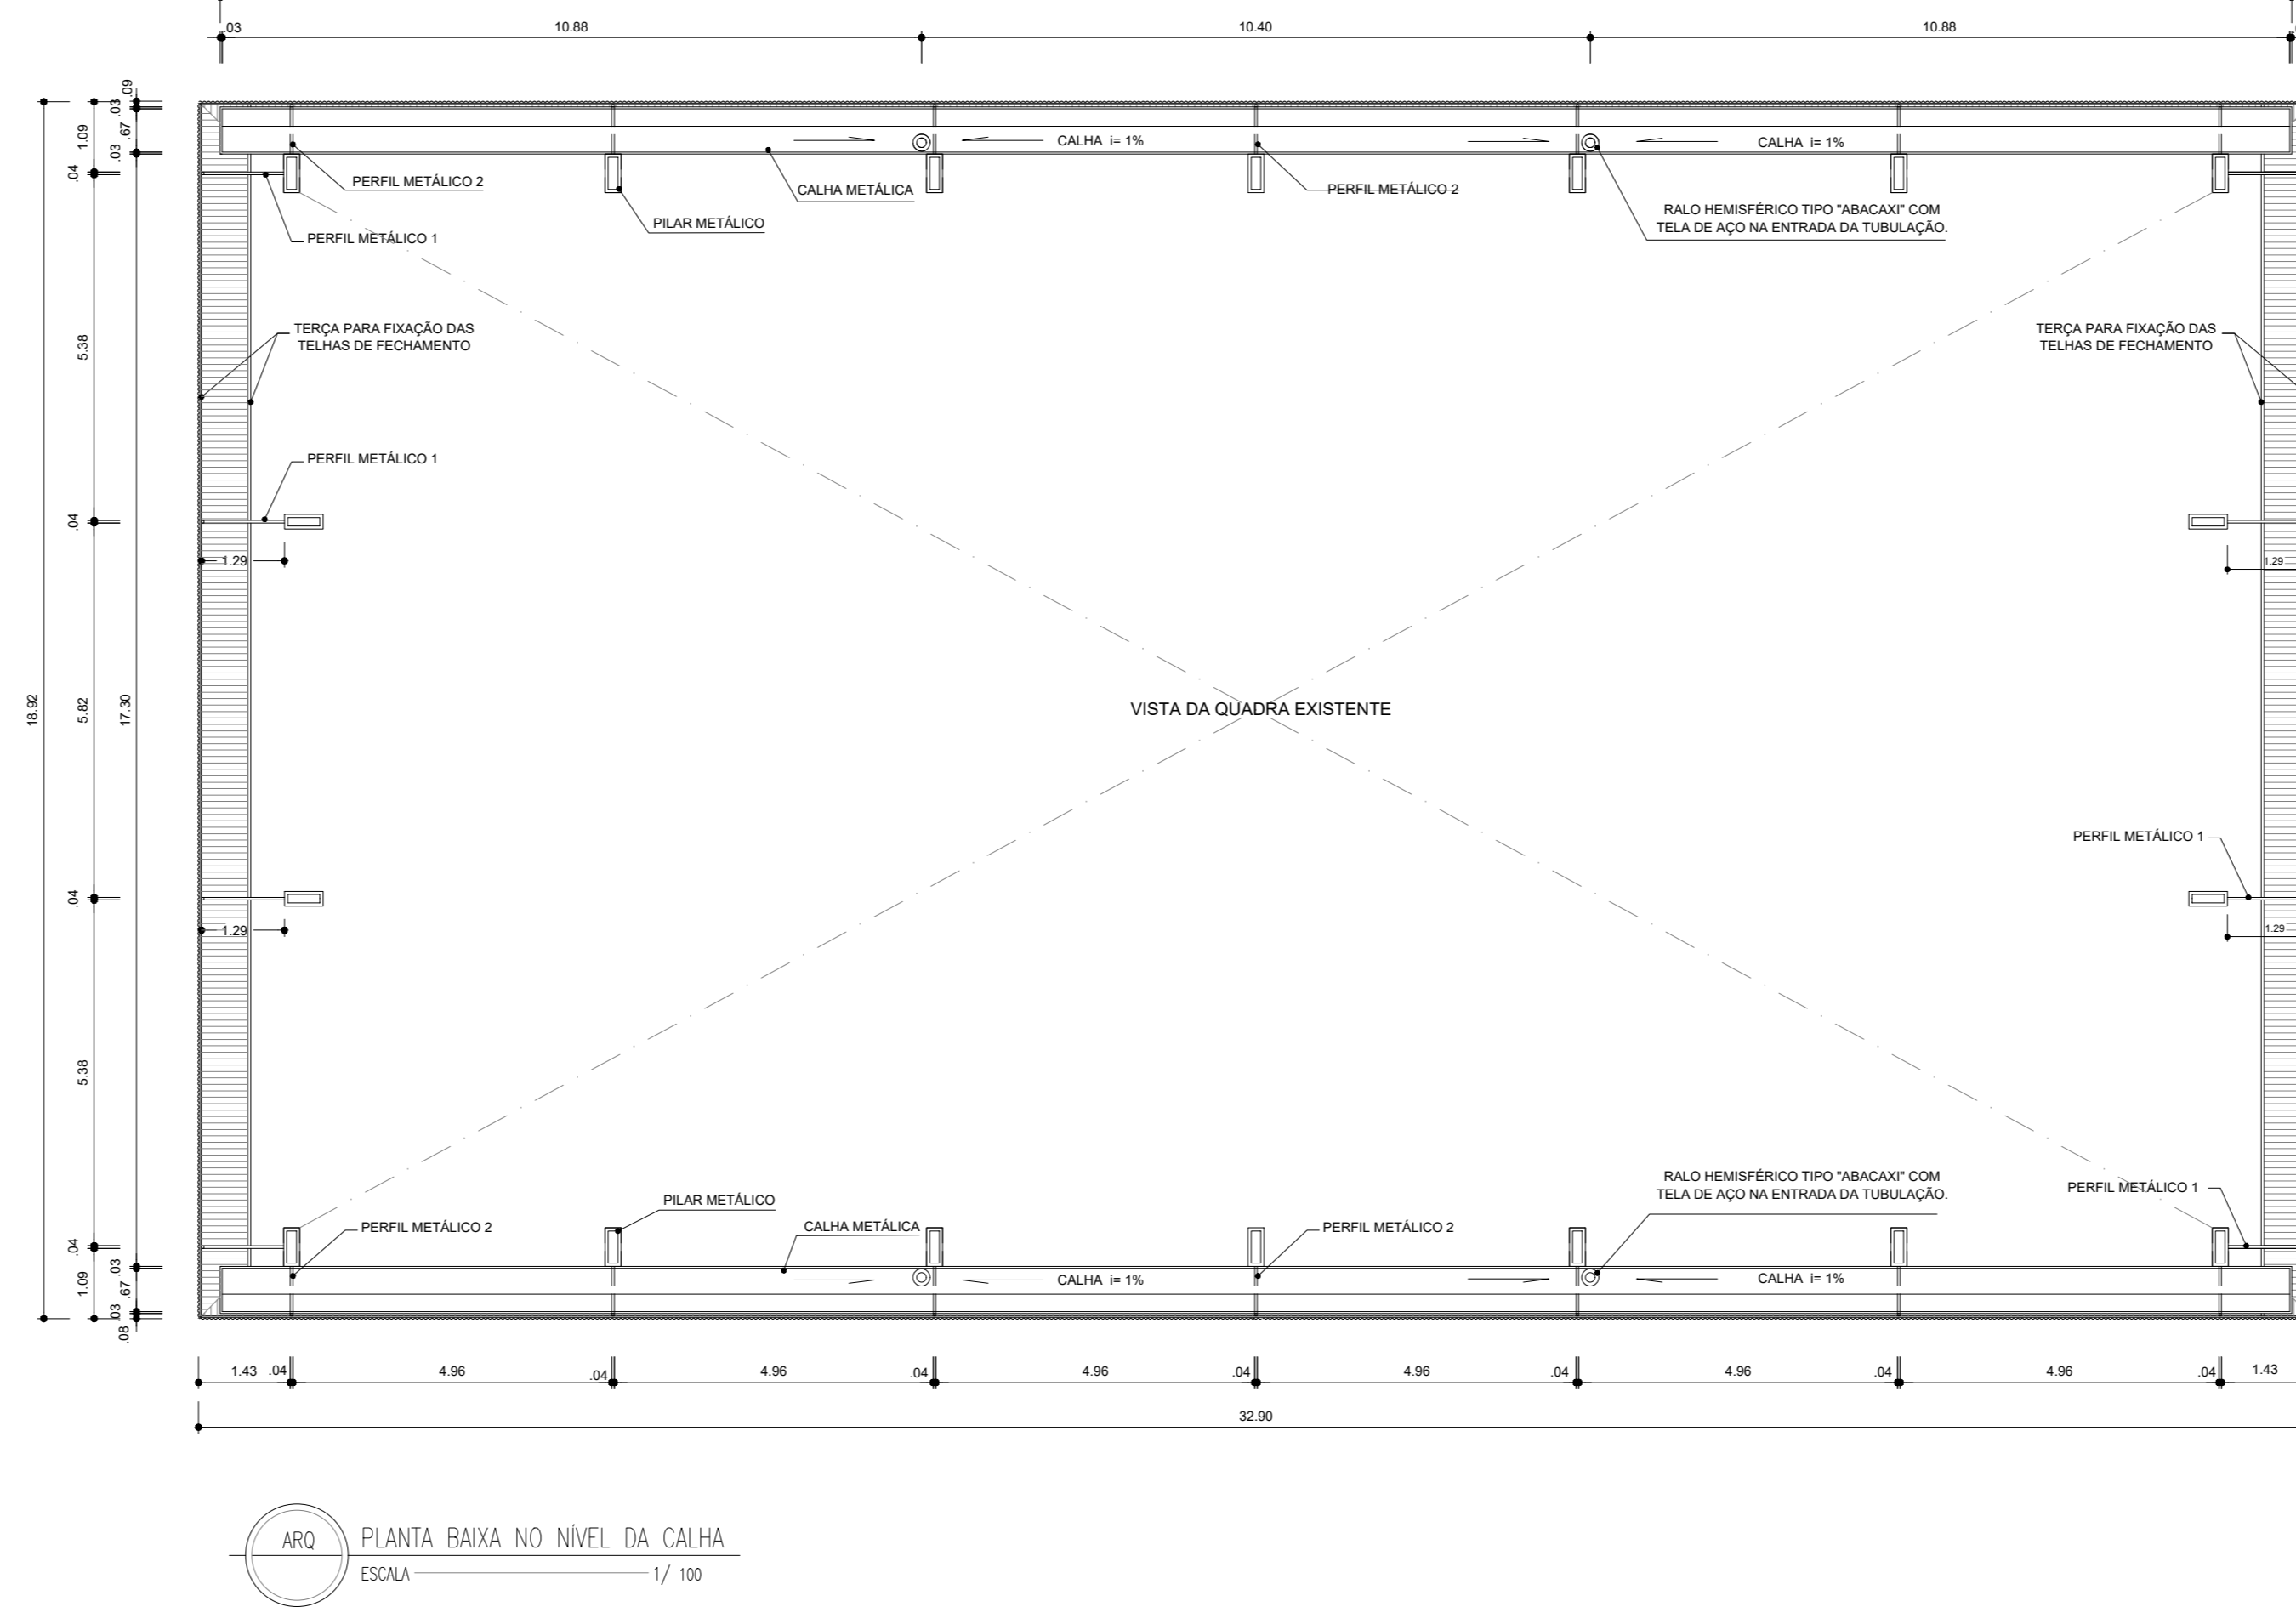


QUADRO DE ÁREAS	
ÁREA MÍNIMA DO TERRENO: 22 metros x 36 metros = 792,00 m²	
ÁREA OCUPADA COB: 622,15 m²	TAXA DE OCUPAÇÃO: 78,51 %
ÁREA CONSTRUIDA: 523,32 m²	COEFICIENTE DE APROVEITAMENTO: 0,66

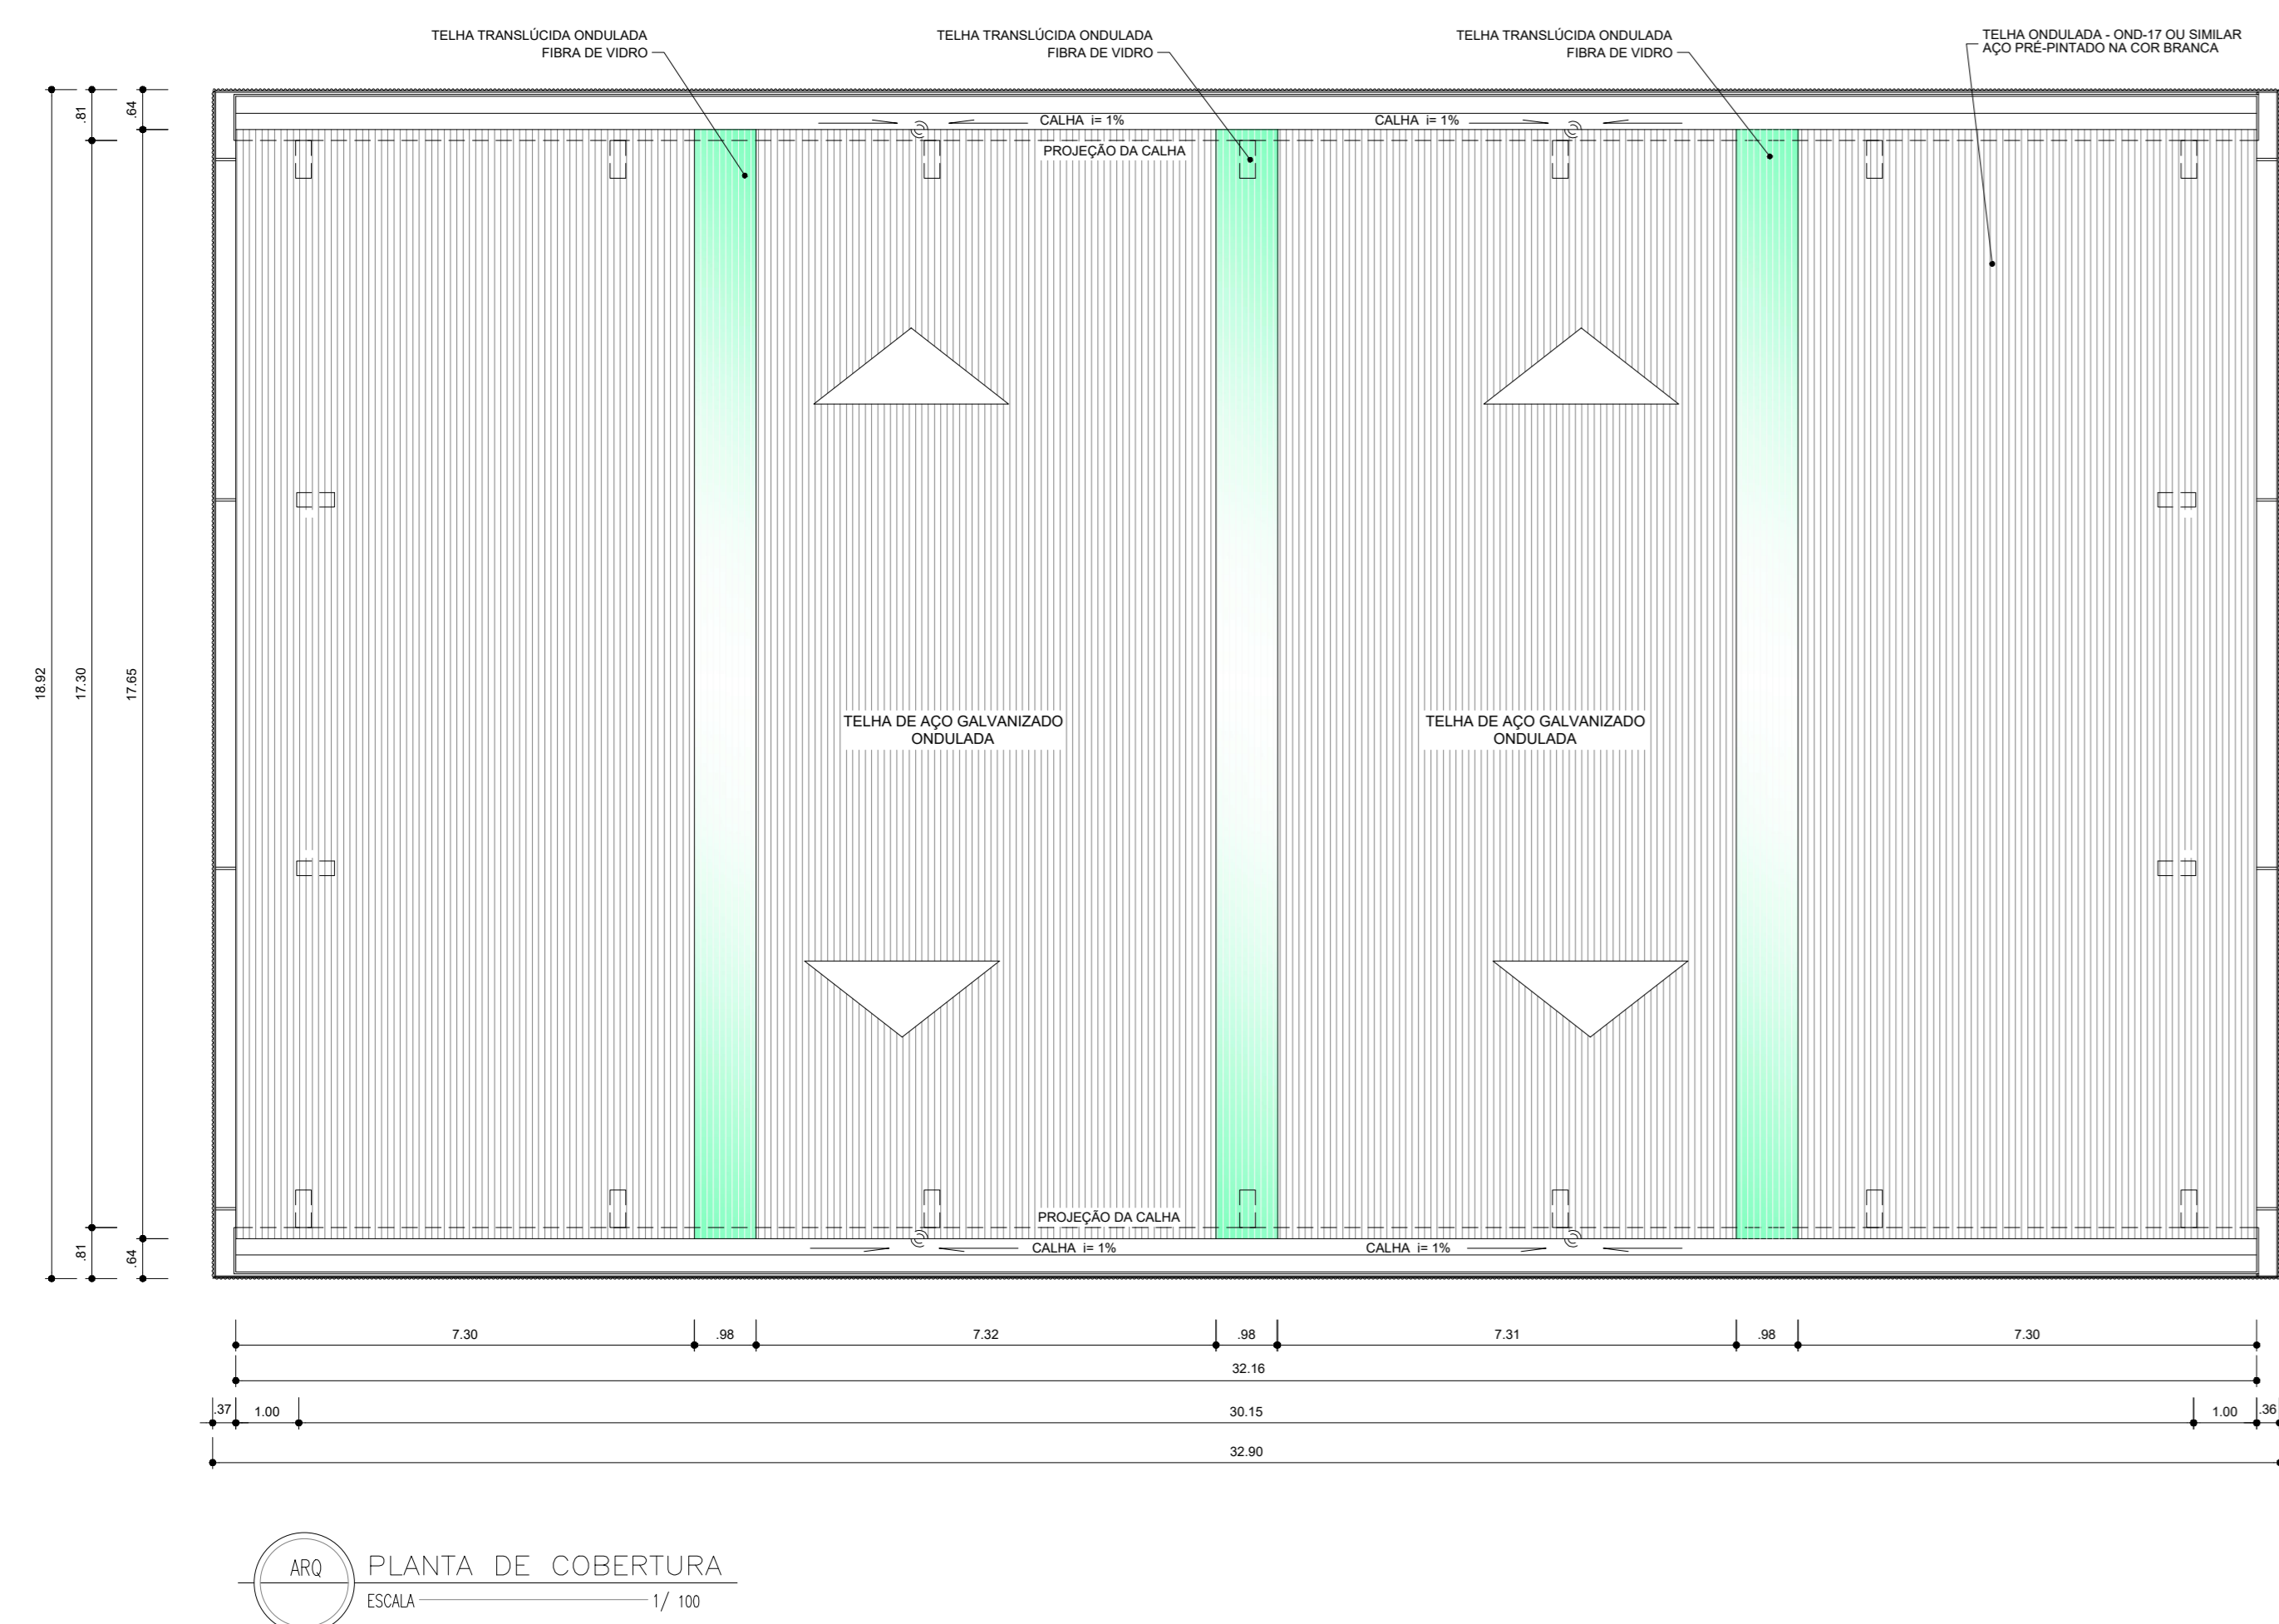

REVISÃO	DESCRIÇÃO	DATA

PROJETO ARQUITETÔNICO
QUADRA POLIESPORTIVA ESC. MUN. PERY MARQUES

OBRA: EDUCACIONAL
PROPRIETÁRIO: PREFEITURA MUNICIPAL DE CRIXÁS DO TOCANTINS
MUNICÍPIO DE CRIXÁS DO TOCANTINS
DEPARTAMENTO DE OBRAS

ENDEREÇO: ESCOLA MUNICIPAL PERY MARQUES, RUA RUI BARBOSA, Q1.27, LT.01-A, CENTRO, CRIXÁS DO TOCANTINS.

QUADRO DE ÁREAS

ASS.:
PREFEITURA MUNICIPAL DE CRIXÁS - TO
CNPJ: 01.612.821/0001-41
PROJETO: 0001

ASS.:
ENG. CIVIL HONORATO F. DOS S. NETO
ÁREA: 307.586,10
AUTOR DO PROJETO


ASS.:
RESPONSÁVEL TÉCNICO

ESCALA: DATA: ARQUIVO: DESENHO:
INDICADAS: NOVEMBRO 2021: CRIARVA PREFEITURADO: ENG. CIVIL HONORATO NETO

CONTEÚDO:
PLANTA BAIXA
PLANTA DE SITUAÇÃO
PLANTA DE COBERTURA E LOCAÇÃO
CORTES
FACHADAS


CONVENIDO:
TRANSACRIBERENCA ESPECIAL
09032021-01267

FOLHA
ÚNICA

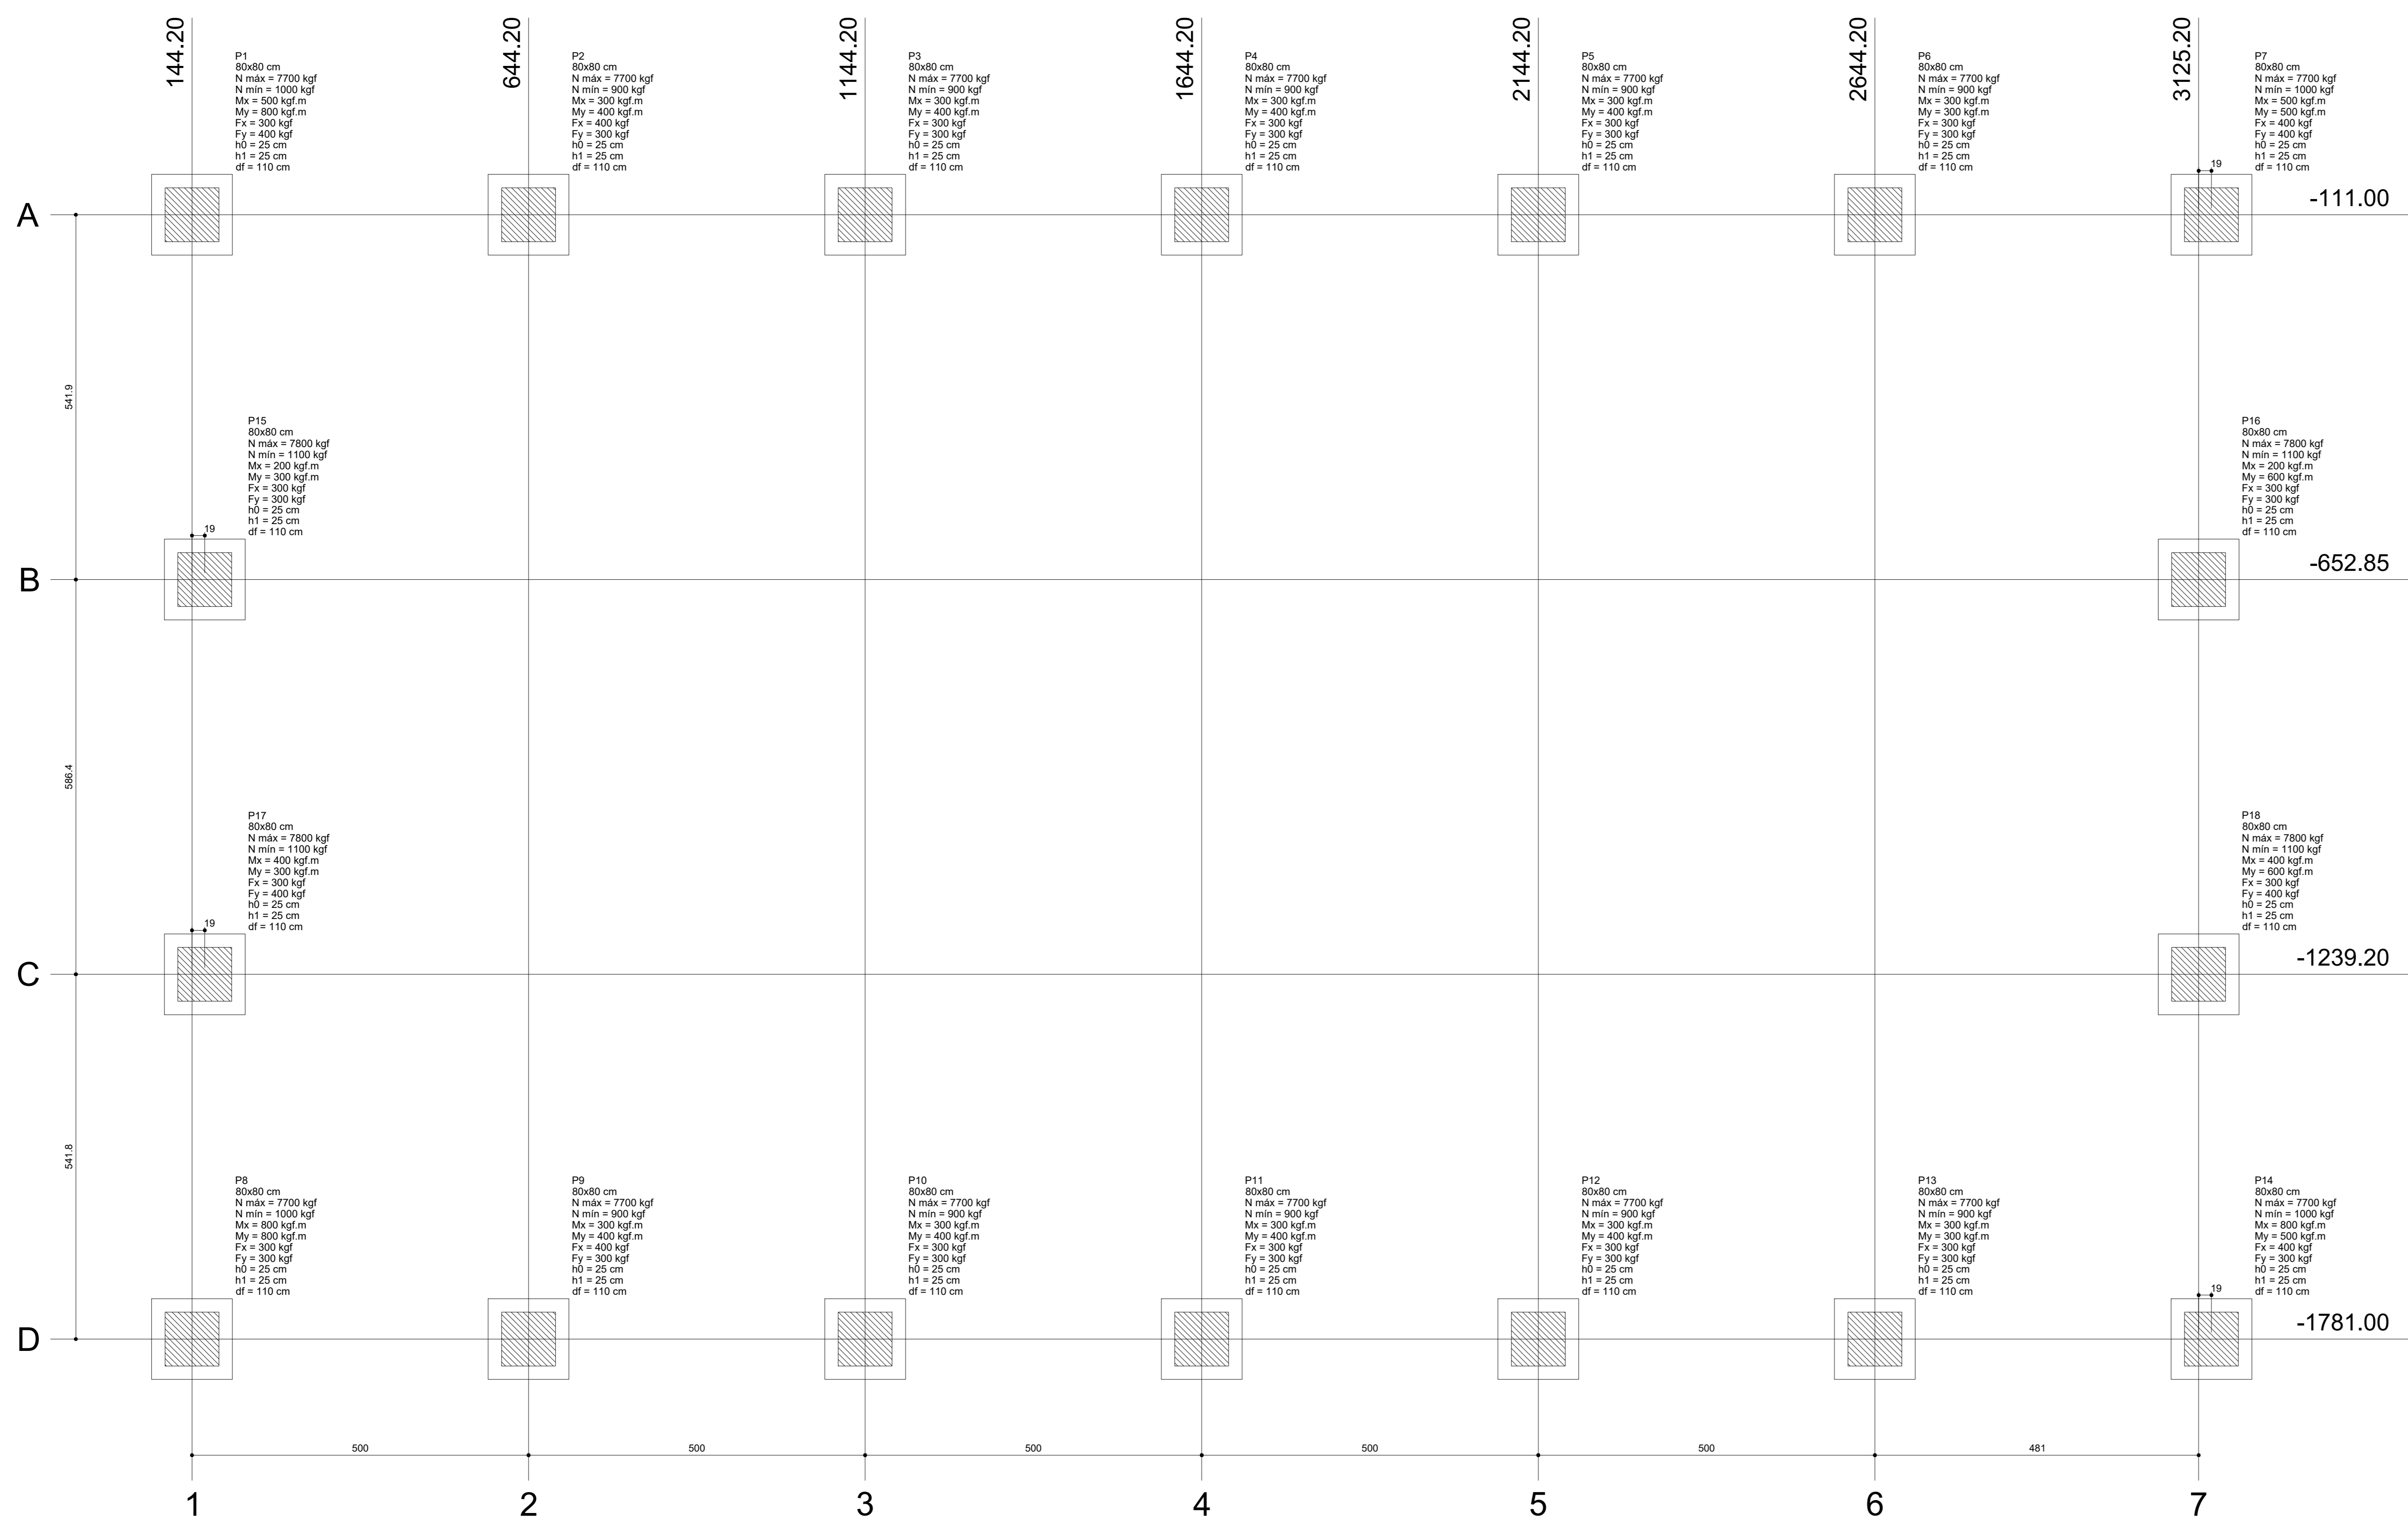

Planta de locação
escala 1:50


Nome	Seção (cm)	X (cm)	Y (cm)	Carga Máx.				Fundação						
				Carga (kgf)	Mx (kgf.m)	Fx (kgf)	Fy (kgf)	Lado B (cm)	Lado H (cm)	Nº file (cm)	h1/h0 (cm)	df (cm)		
P1	80x80	144.20	-111.00	7700	1000	500	800	300	400	120	120	25	25	110
P2	80x80	644.20	-111.00	7700	900	300	400	400	300	120	120	25	25	110
P3	80x80	1144.20	-111.00	7700	900	300	400	300	300	120	120	25	25	110
P4	80x80	1644.20	-111.00	7700	900	300	400	300	300	120	120	25	25	110
P5	80x80	2144.20	-111.00	7700	800	300	400	300	300	120	120	25	25	110
P6	80x80	2644.20	-111.00	7700	900	300	300	300	300	120	120	25	25	110
P7	80x80	3144.20	-111.00	7700	1000	500	500	400	400	120	120	25	25	110
P8	80x80	144.20	-1781.00	7700	1000	800	300	300	300	120	120	25	25	110
P9	80x80	644.20	-1781.00	7700	900	300	400	400	300	120	120	25	25	110
P10	80x80	1144.20	-1781.00	7700	900	300	400	300	300	120	120	25	25	110
P11	80x80	1644.20	-1781.00	7700	900	300	400	300	300	120	120	25	25	110
P12	80x80	2144.20	-1781.00	7700	900	300	400	300	300	120	120	25	25	110
P13	80x80	2644.20	-1781.00	7700	800	300	300	300	300	120	120	25	25	110
P14	80x80	3144.20	-1781.00	7700	1000	800	500	400	300	120	120	25	25	110
P15	80x80	144.20	-652.85	7800	1100	300	300	300	300	120	120	25	25	110
P16	80x80	644.20	-652.85	7800	1100	200	600	300	300	120	120	25	25	110
P17	80x80	1144.20	-652.85	7800	1100	400	300	300	400	120	120	25	25	110
P18	80x80	3144.20	-652.85	7800	1100	400	600	300	400	120	120	25	25	110

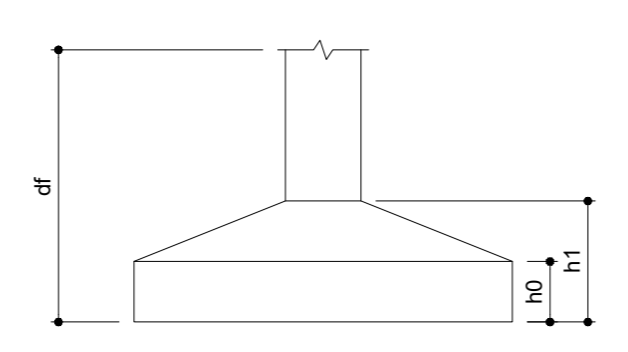

IMPORTANTE:
PREVER NA CONCRETAGEM PEÇAS DE 3/4" ROSCADA
PARA FIXAÇÃO DA ESTRUTURA METÁLICA


P1=P2=P3=P4=P5=P6=P7=P8=P9=P10=P11=P12
=P13=P14=P15=P16=P17=P18

BALDRAME - L1
ESC. 1:20

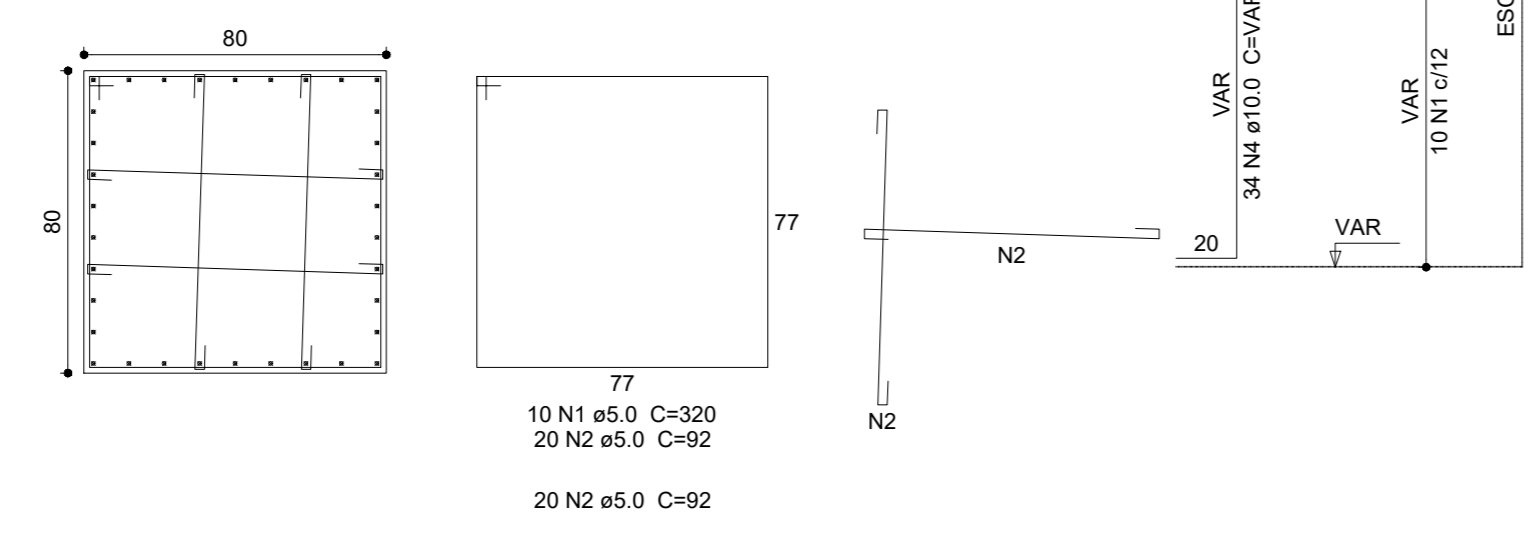


S1=S2=S3=S4=S5=S6=S7=S8=S9=S10=S11=S12
=S13=S14=S15=S16=S17=S18

PLANTA
ESC. 1:25

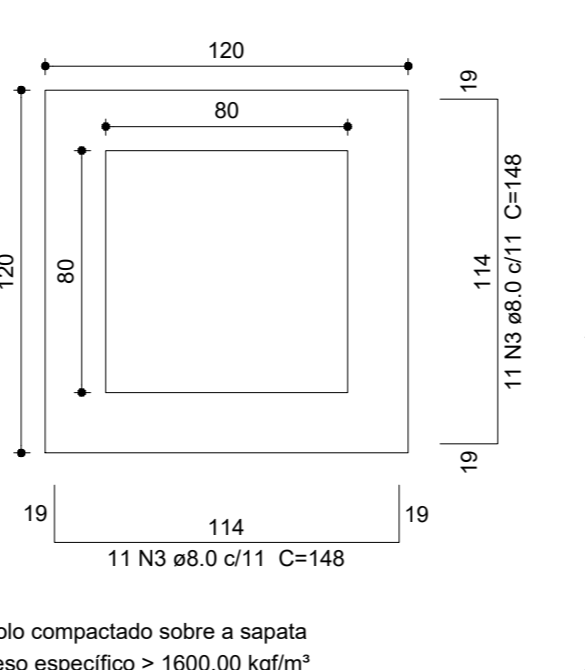

CORTE
ESC. 1:25

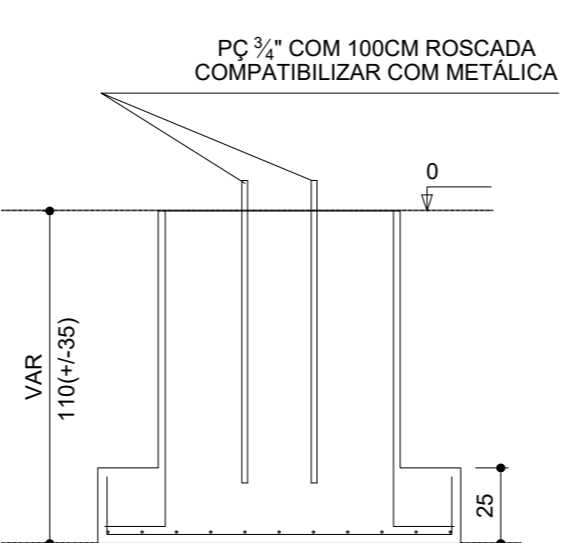

Resumo do aço

AÇO	DIAM (mm)	C.TOTAL (m)	PESO * 10 % (kg)
CA50	8.0	586.1	264.4
CA60	10.0	771.2	523
CA60	5.0	1238.4	210
PESO TOTAL (kg)			
CA50		777.4	
CA60		210	
Volume de concreto (C-25) = 19.15 m³			
Área de forma = 84.96 m²			

REVISÃO	DESCRIÇÃO	DATA

PROJETO FUNDAÇÕES
QUADRA POLIESPORTIVA ESC. MUN. PERY MARQUES


OBRA: EDUCACIONAL
PRORRIETÁRIO: PREFEITURA MUNICIPAL DE CRIXÁS DO TOCANTINS
ENDEREÇO: ESCOLA MUNICIPAL PERY MARQUES, RUA RUI BARBOSA, Q1.27, LT.01-A, CENTRO, CRIXÁS DO TOCANTINS.

ÁREA TOTAL CONSTRUIDA	523,32 m²	RESPONSÁVEL TÉCNICO
ESCALA:	INDICADAS	NOVEMBRO / 2021
ARQUIVO:	CONVENIÊNCIA ESPECIAL	09032021-01.2527
DESIGNO:	ENGR. CIVIL HONORATO NETO	
CONTEÚDO:	PLANTA DE LOCAÇÃO	FOLHA

ASS.: PREFEITURA MUNICIPAL DE CRIXÁS - TO
CNPJ: 01.612.821/0001-41
PREFEITO




ASS.: ENGR. CIVIL HONORATO F. DOS S. NETO
ÁREA: 07/5880-10
AUTOR DO PROJETO

ASS.:

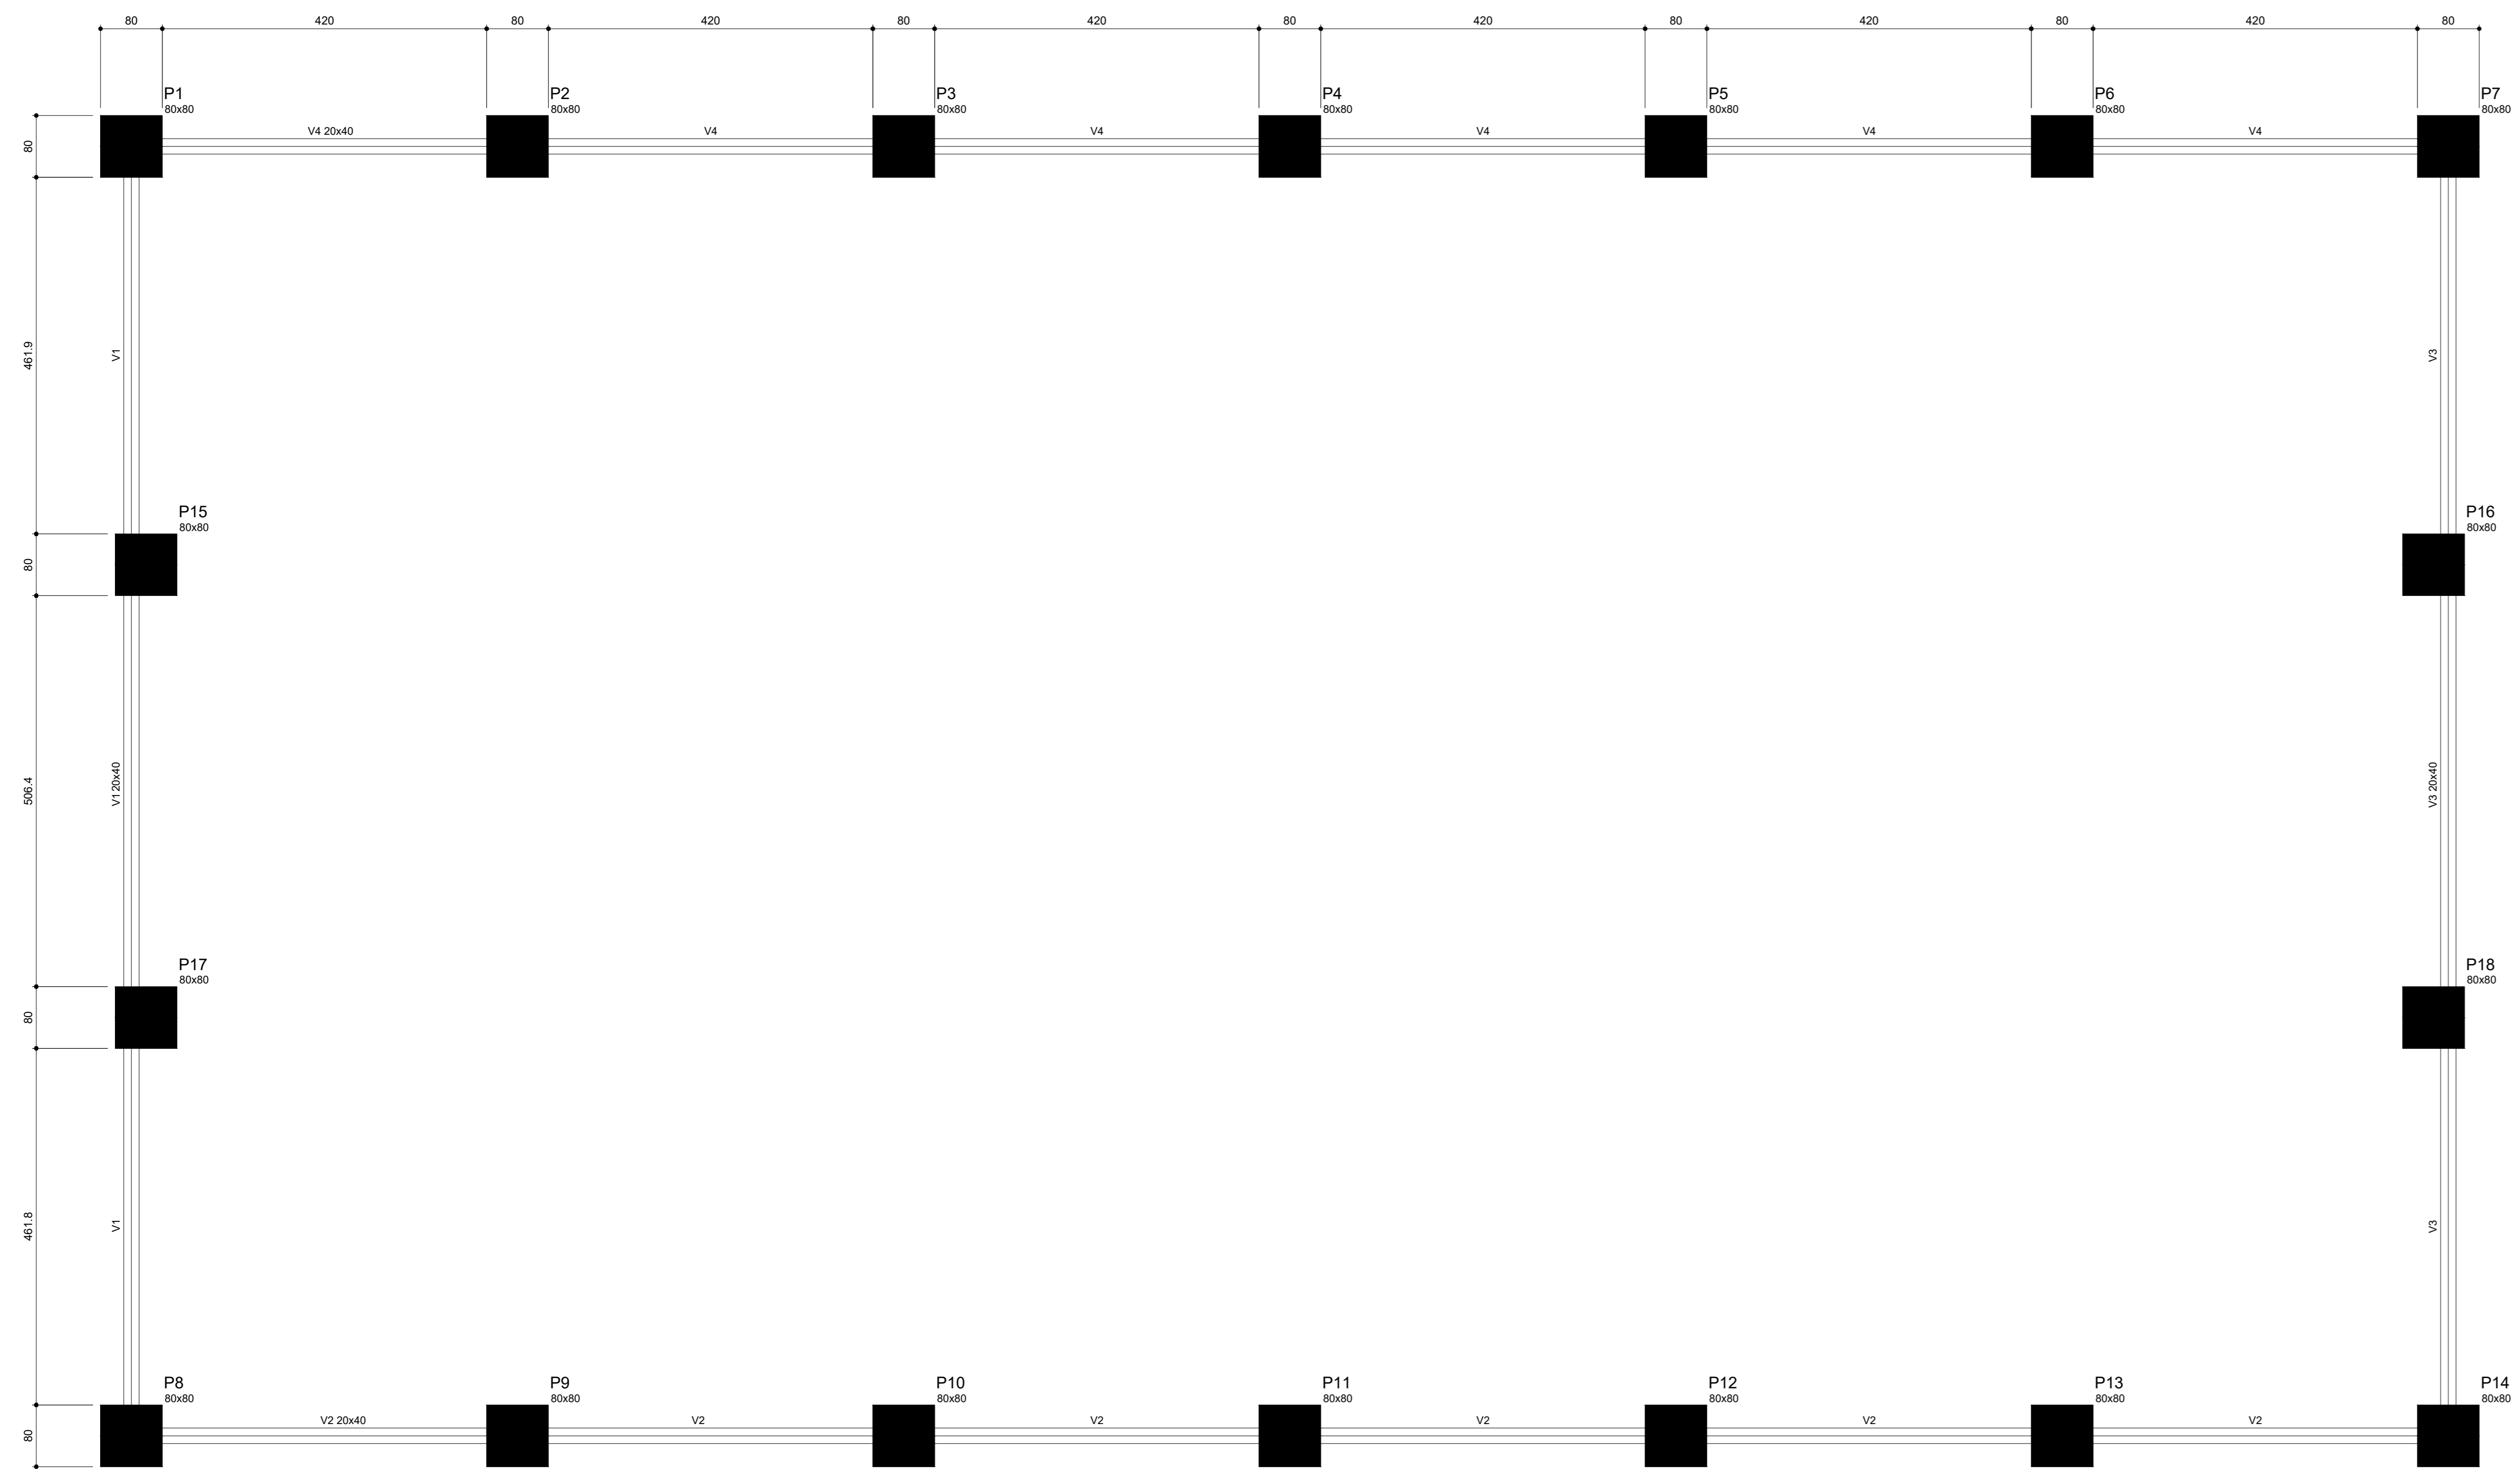

Forma do pavimento Baldrame
escala 1:50

Características dos materiais		Vigas		
f _{td} (kgf/cm ²)	E _{cs} (kgf/cm ²)	Norma	Seção (cm)	Nível (cm)
250	230000	V1	20x40	0
		V2	20x40	0
		V3	20x40	0
		V4	20x40	0

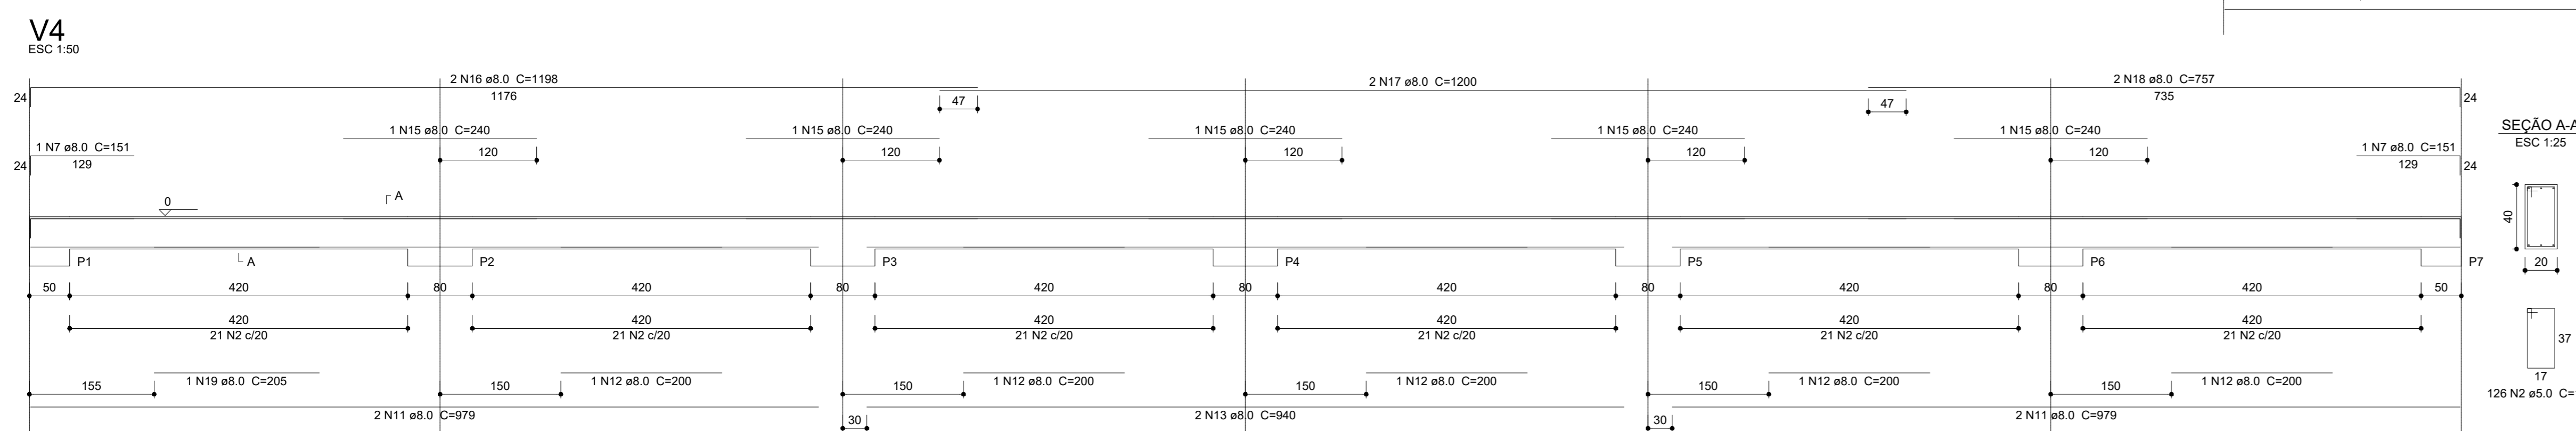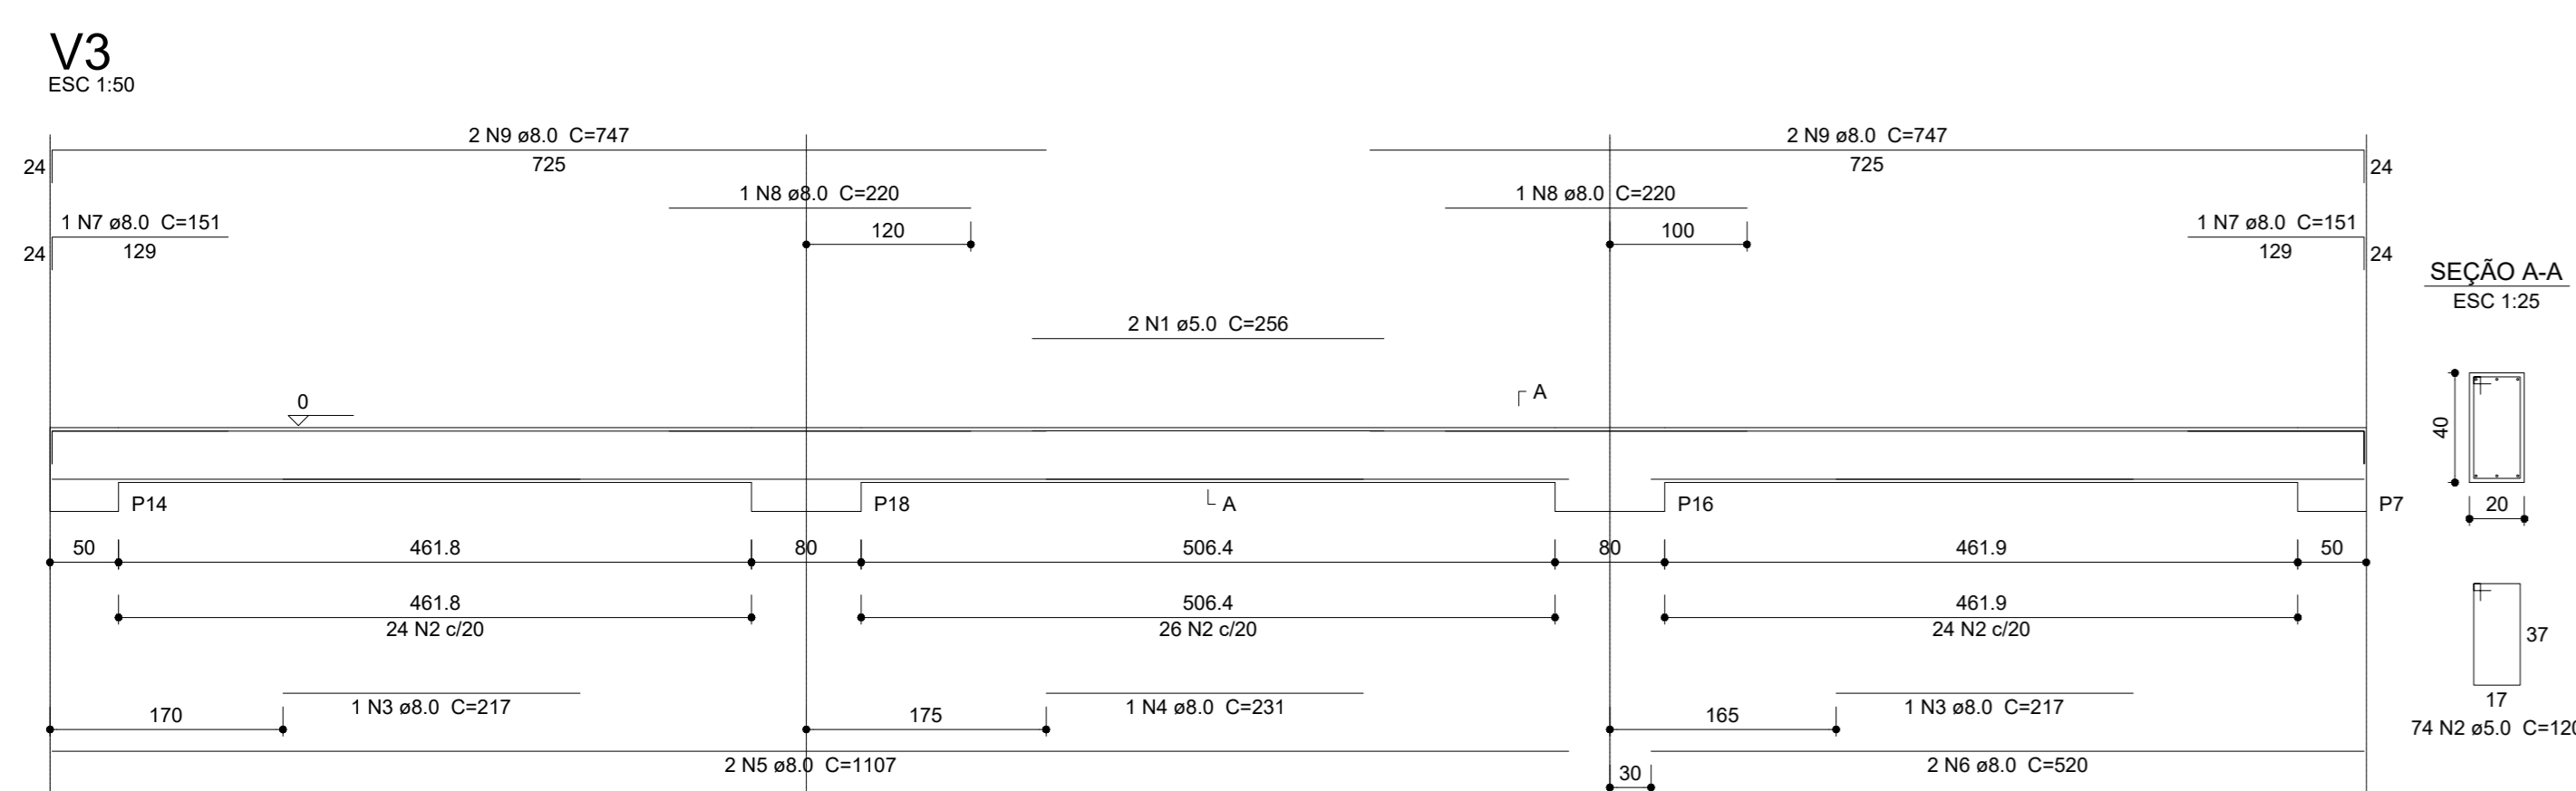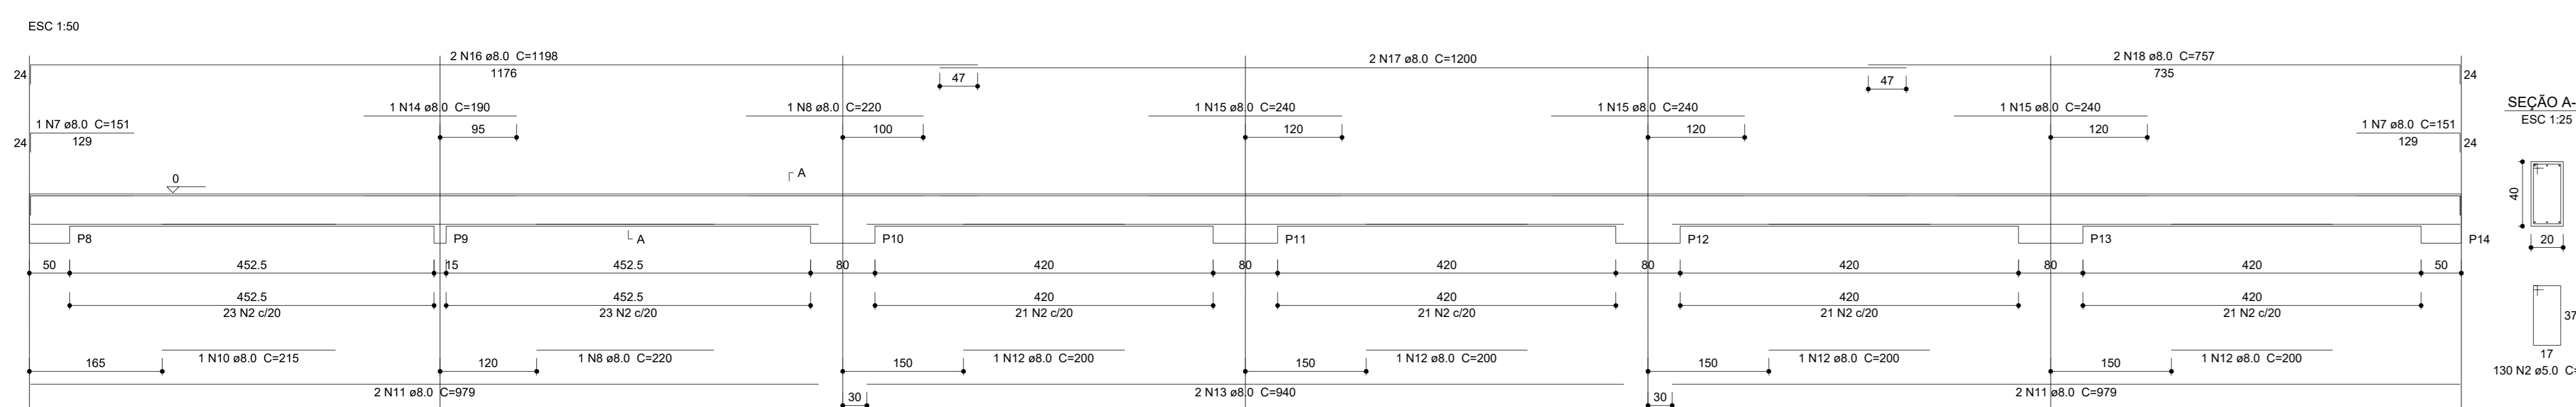


Resumo do aço


AÇO	DIAM (mm)	C.TOTAL (m)	PESO + 10% (kg)
CA50	8.0	448.9	194.8
CA60	5.0	495.1	83.9
PESO TOTAL (kg)			278.7
CA50			194.8
CA60			83.9

Volume de concreto (C-25) = 7.54 m³
Área de forma = 94.2 m²



		<p>PROJETO FUNDAÇÕES QUADRA POLIESPORTIVA ESC. MUN. PERY MARQUES</p>	
<p>OBRA: EDUCACIONAL PRÓPRIETÁRIO: PREFEITURA MUNICIPAL DE CRIXÁS DO TOCANTINS MUNICÍPIO DE CRIXÁS DO TOCANTINS DEPARTAMENTO DE OBRAS</p>		<p>ENDEREÇO: ESCOLA MUNICIPAL PERY MARQUES, RUA RUI BARBOSA, Q1.27, LT.01-A, CENTRO, CRIXÁS DO TOCANTINS.</p>	
<p>QUADRO DE ÁREAS</p>	<p>ASS.:</p>	<p>PREFEITURA MUNICIPAL DE CRIXÁS - TO CNPJ: 01.612.821/0001-41 PROPRIETÁRIO</p>	
<p>ÁREA TOTAL CONSTRUÍDA 523,32 m²</p>	<p>ASS.:</p>	<p>ENG. CIVIL HONORATO F. DOS S. NETO ÁREA: 37.9860-10 AUTOR DO PROJETO</p>	
<p>ESCALA: INDICADAS</p>	<p>DATA: NOVEMBRO 7 2021</p>	<p>ARQUIVO: (nome do arquivo)</p>	<p>RESPONSÁVEL TÉCNICO</p>
<p>CONTEÚDO: PLANTA DE FORMA BALDRAME DETALHES VIGAS E PLACAS</p>	<p>CONVÊNIO: TRANSFERENCEIRA ESPECIAL 0932021-01257</p>	<p>FOLHA</p>	<p>2/2</p>

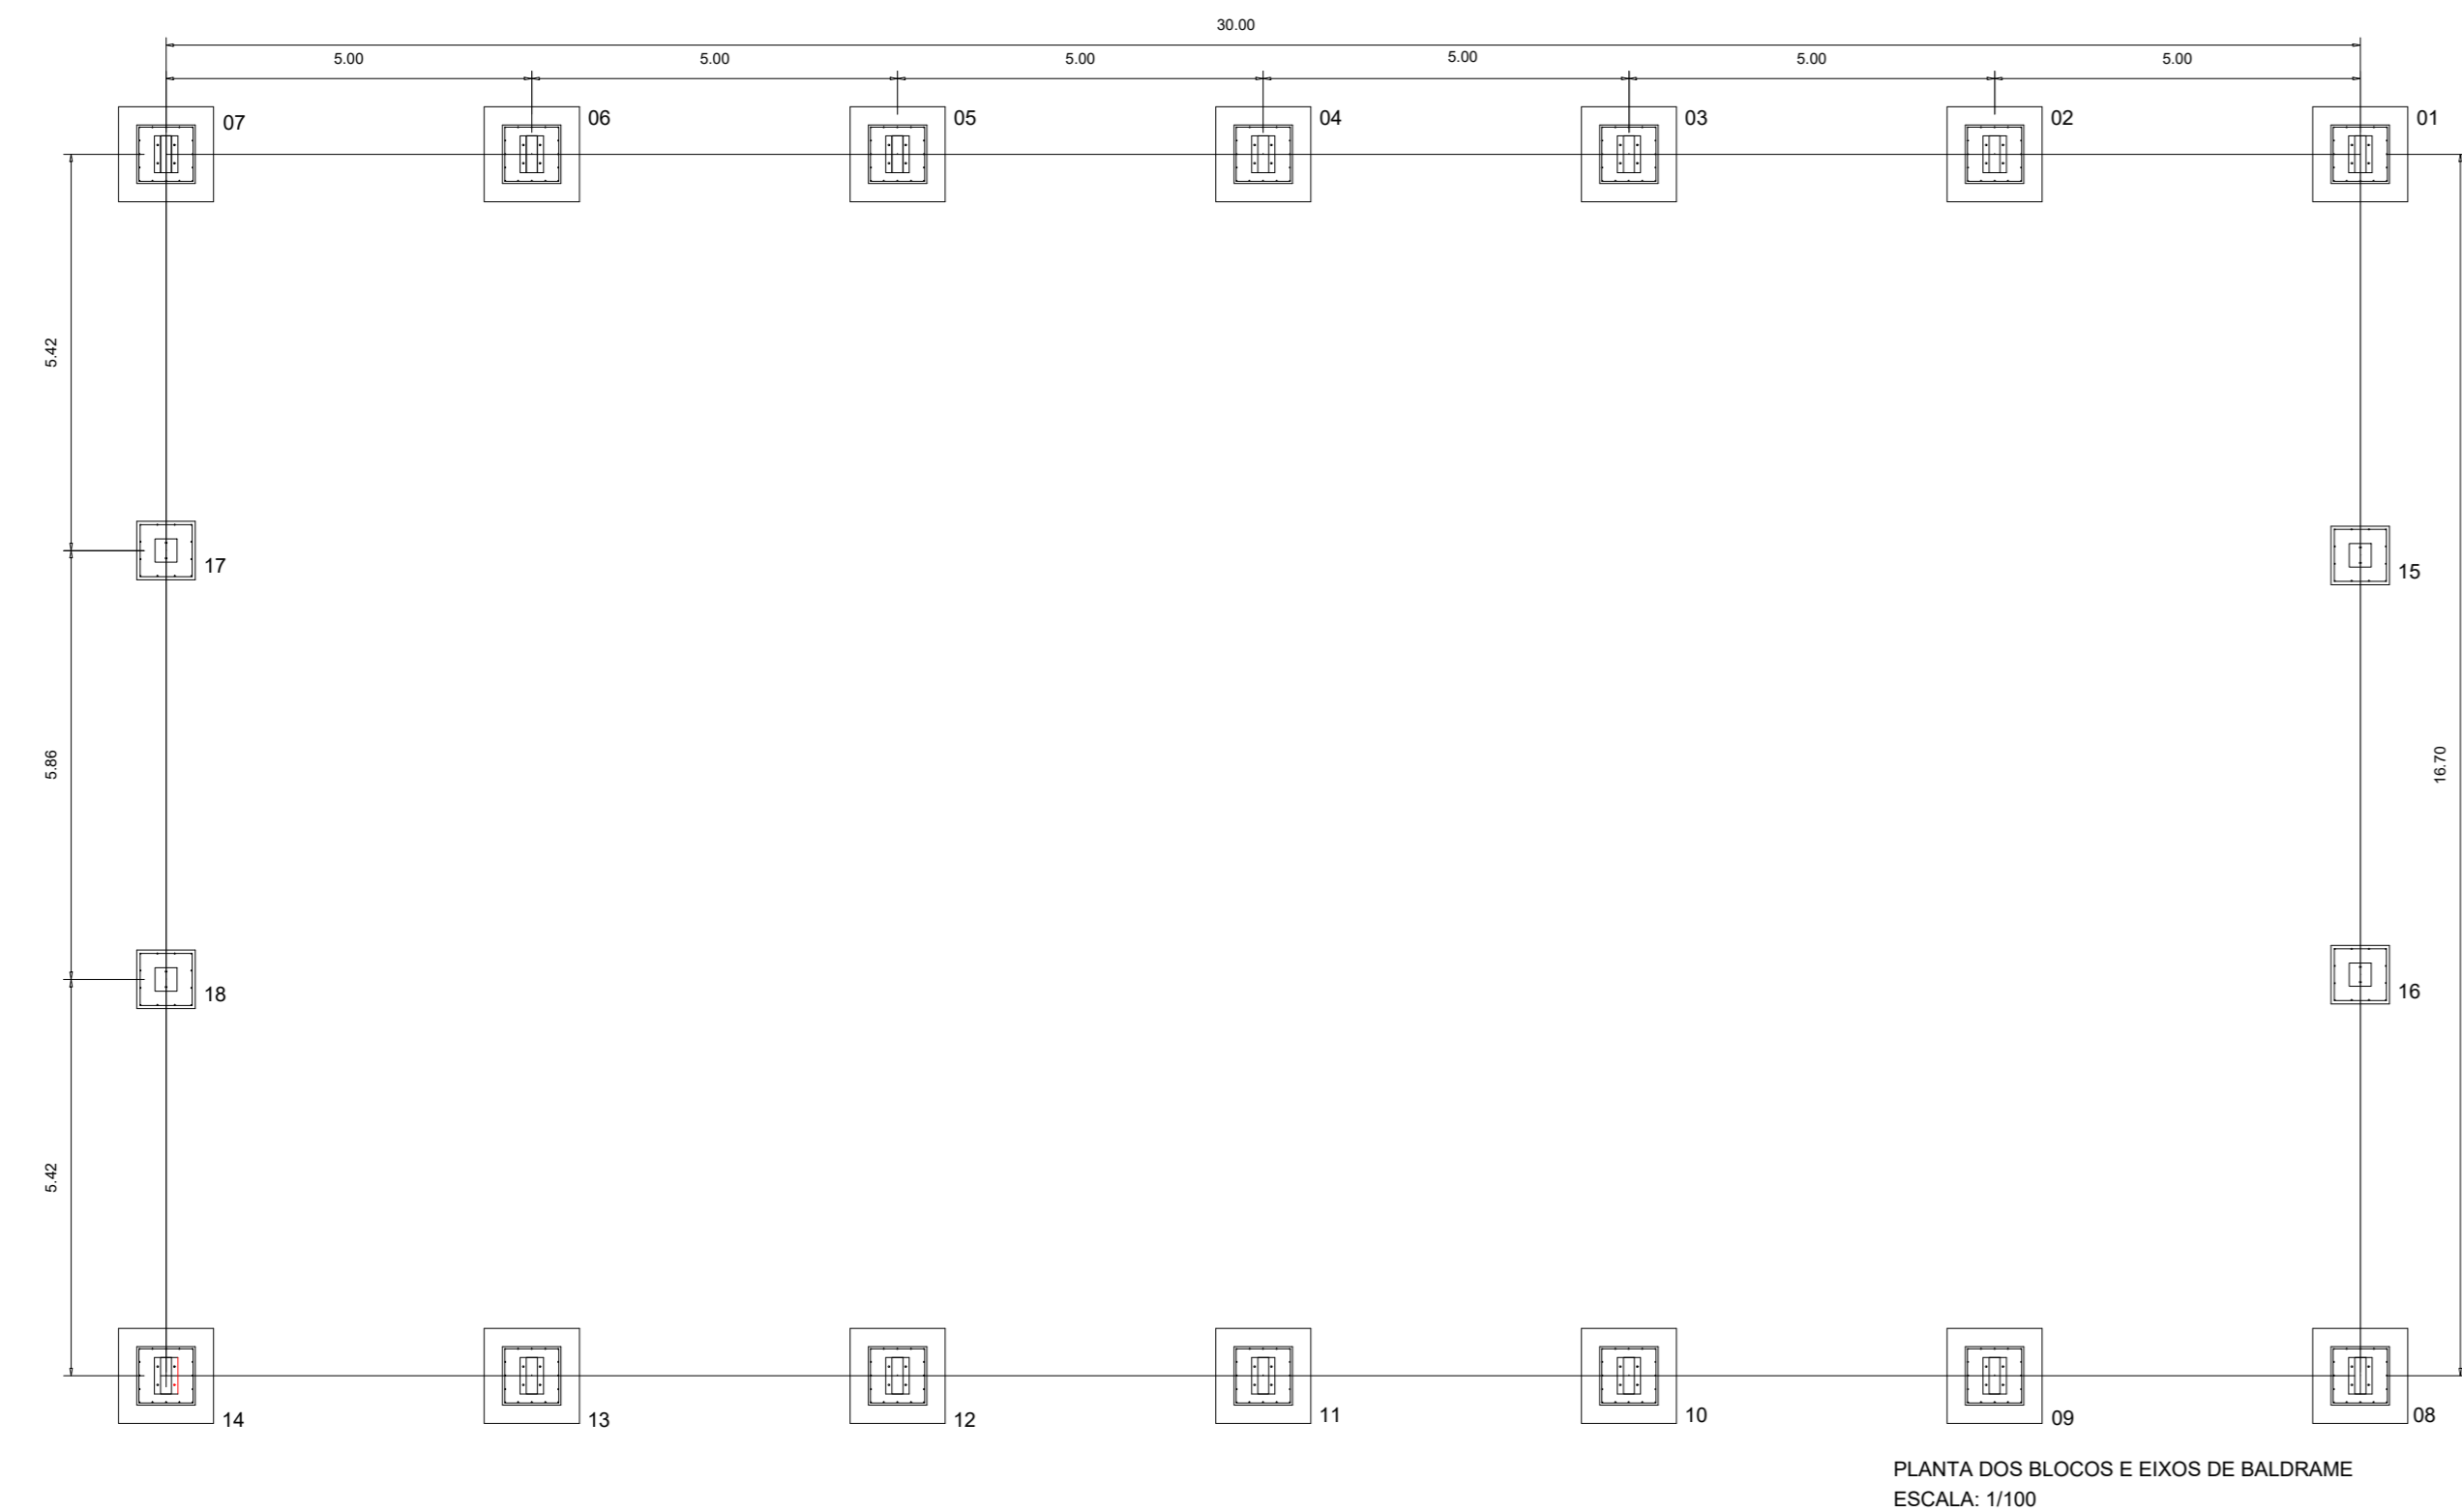


VIGA DE RIGIDEZ (VR) - 10 PEÇAS SEM ESCALA

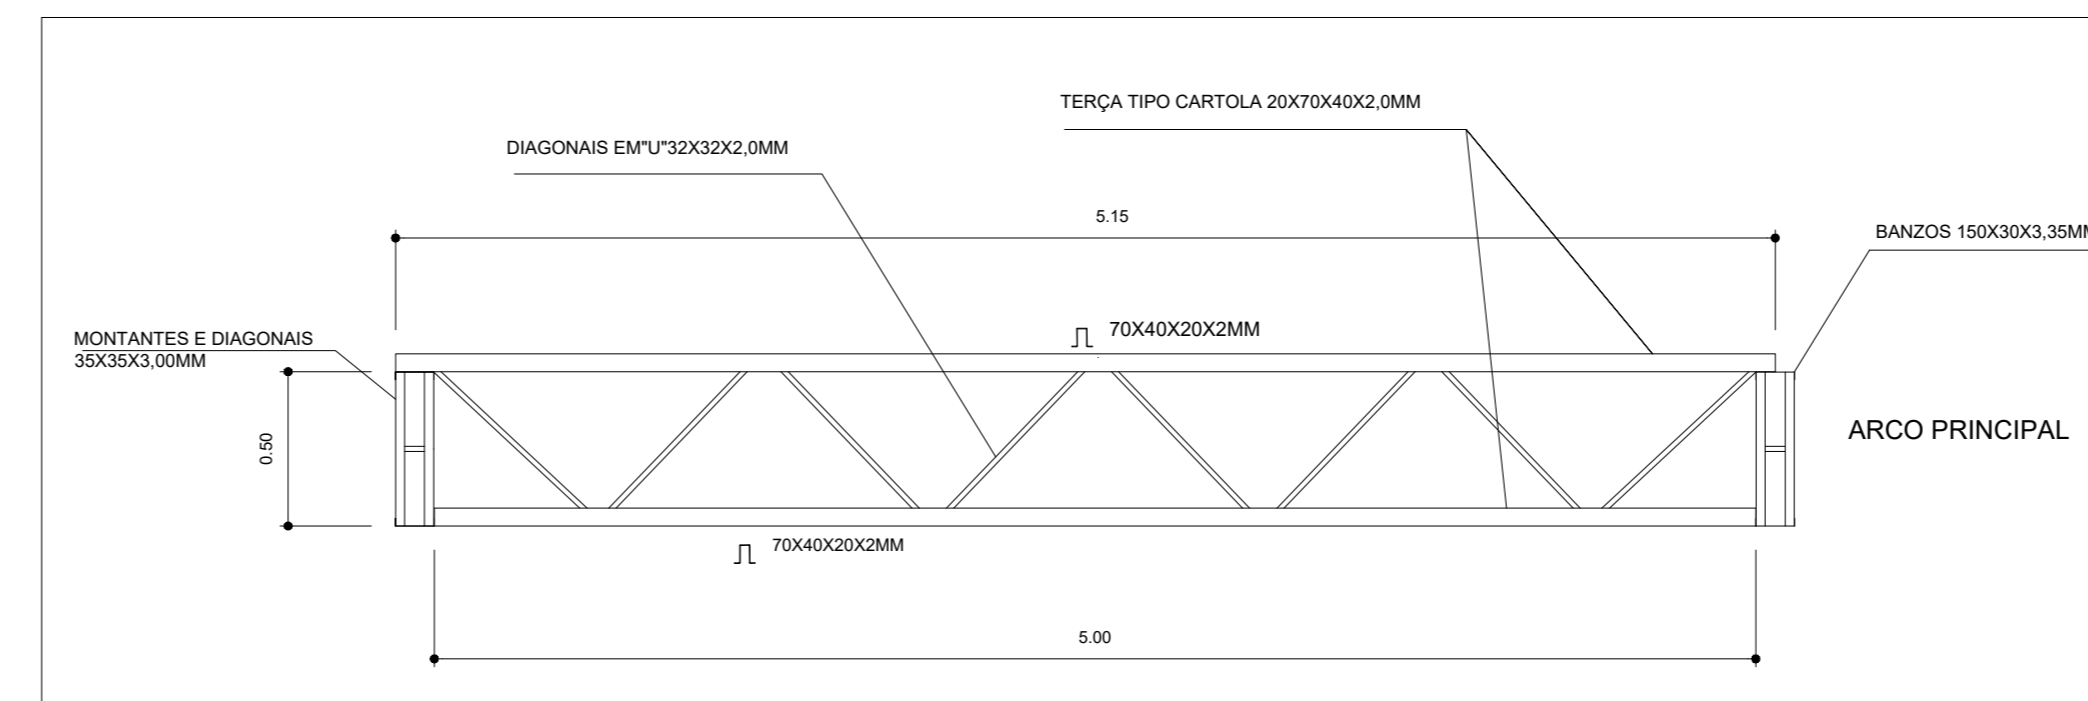




EMENDA CENTRAL DO ARCO SEM ESCALA

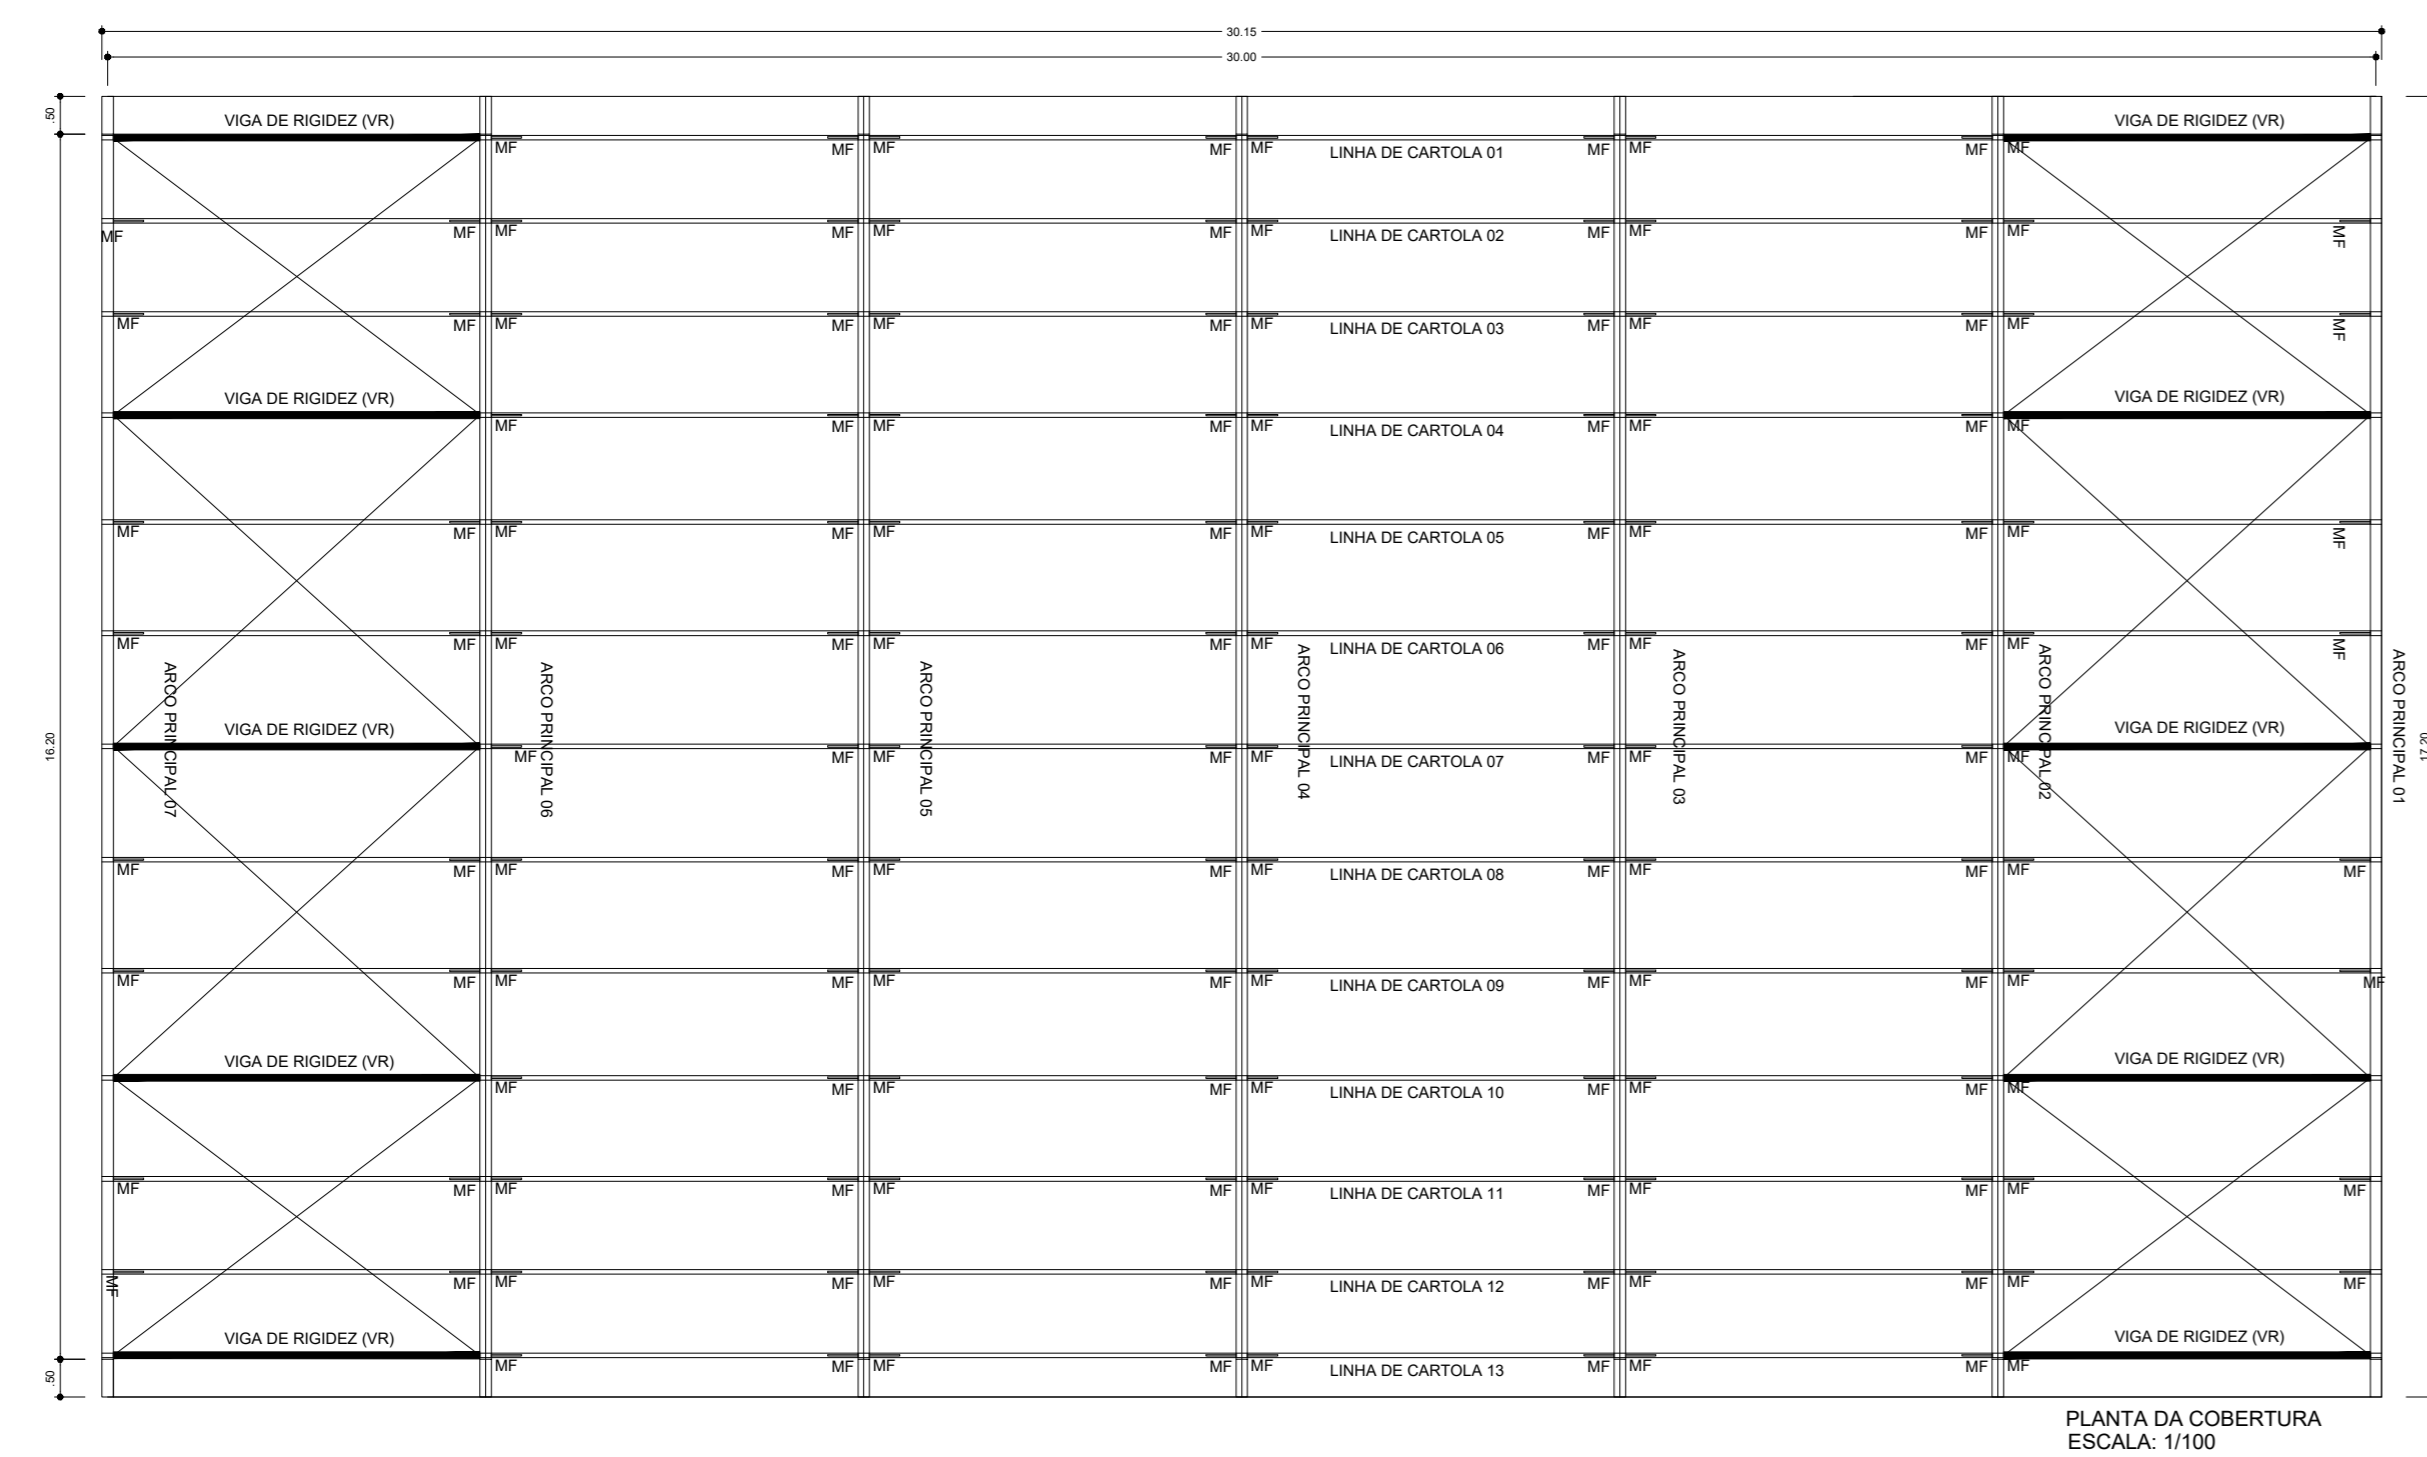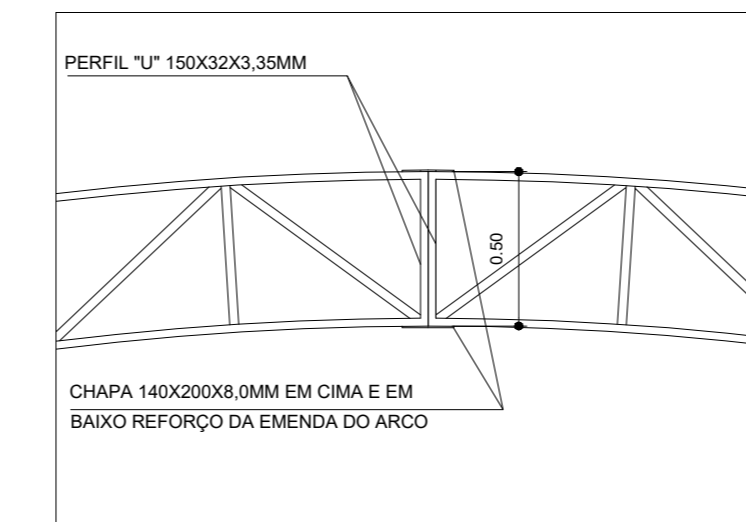


DETALHE DA FIXAÇÃO DO CONTAVENTAMENTO SEM ESCALA

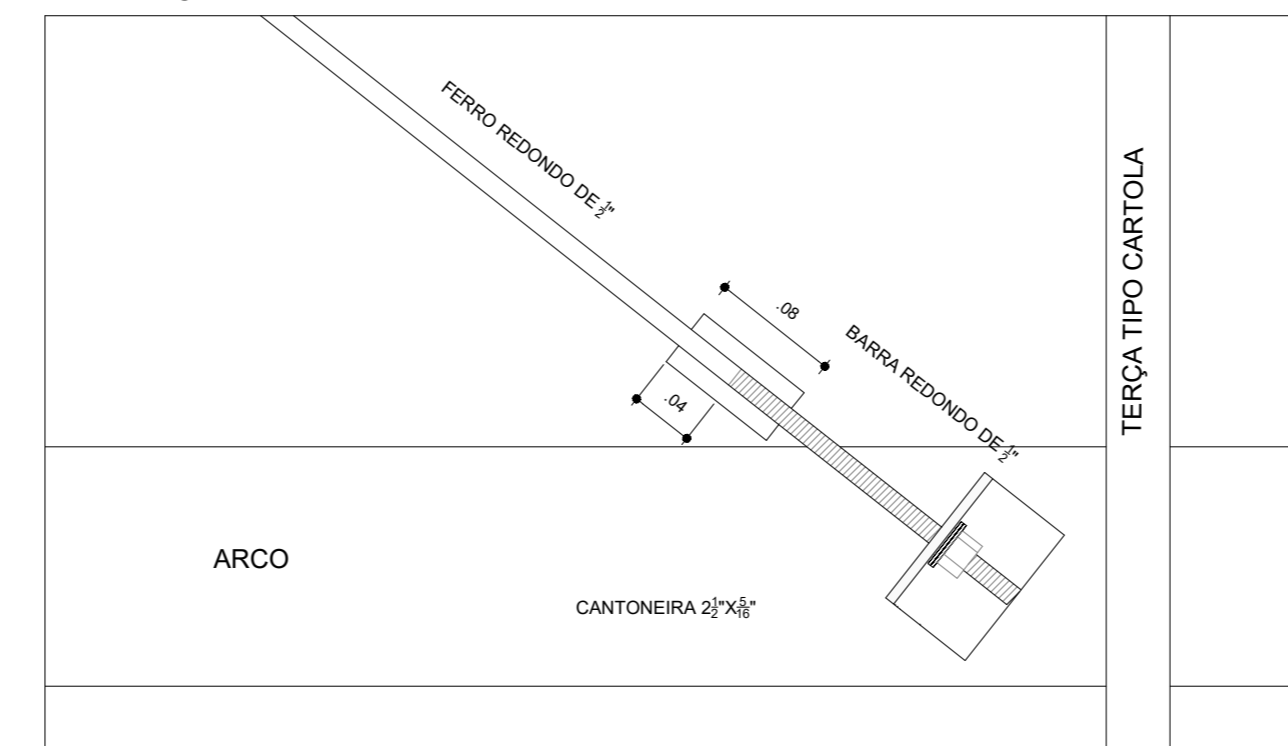


DETALHE DA MÃO FRANCESA SEM ESCALA

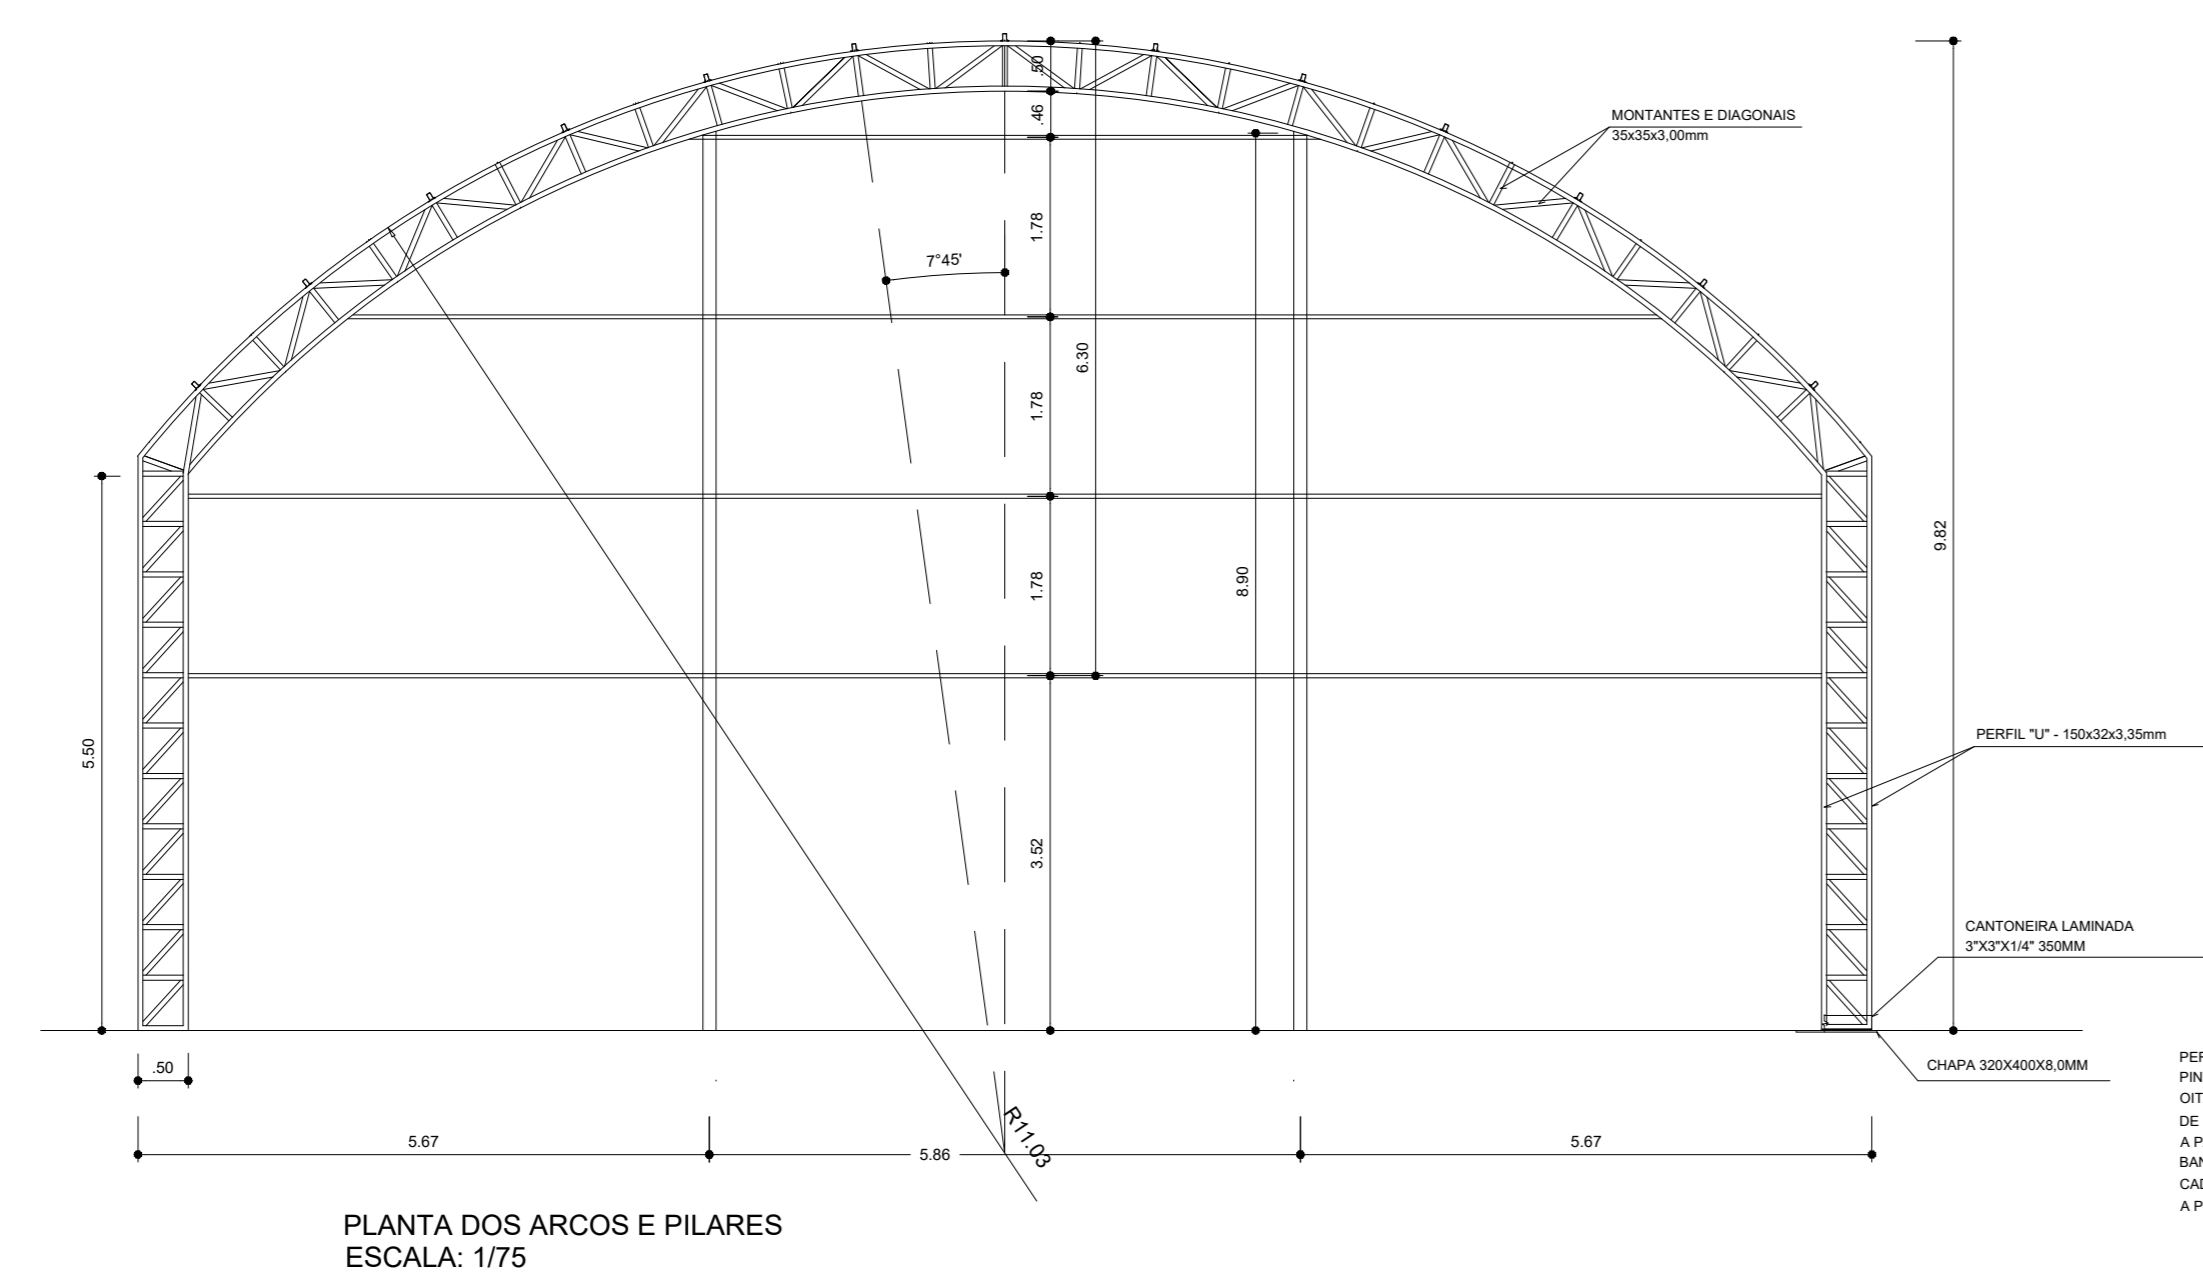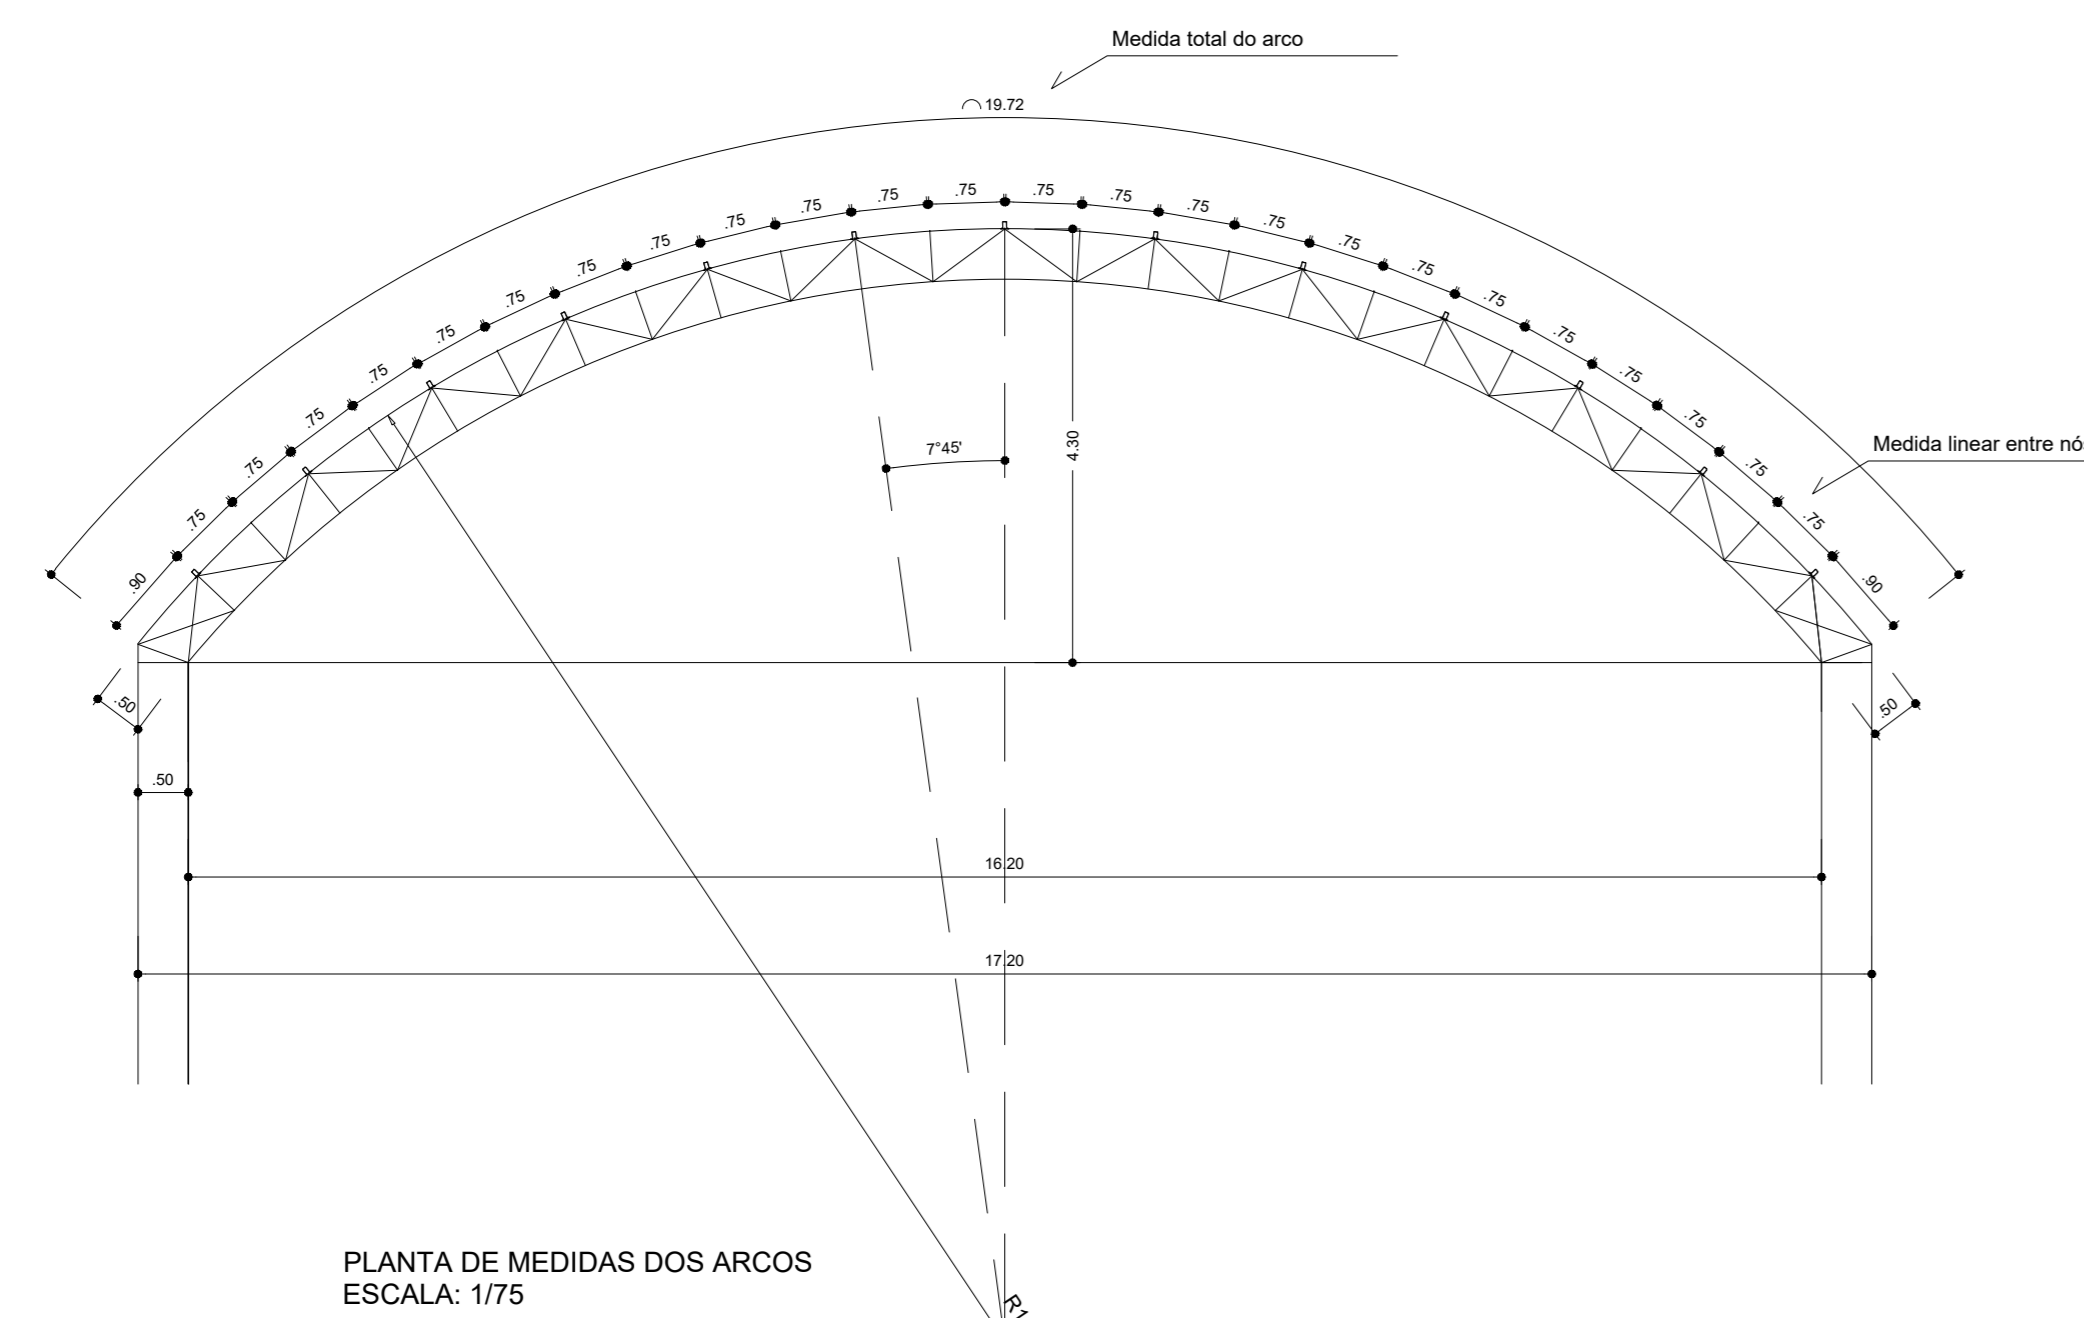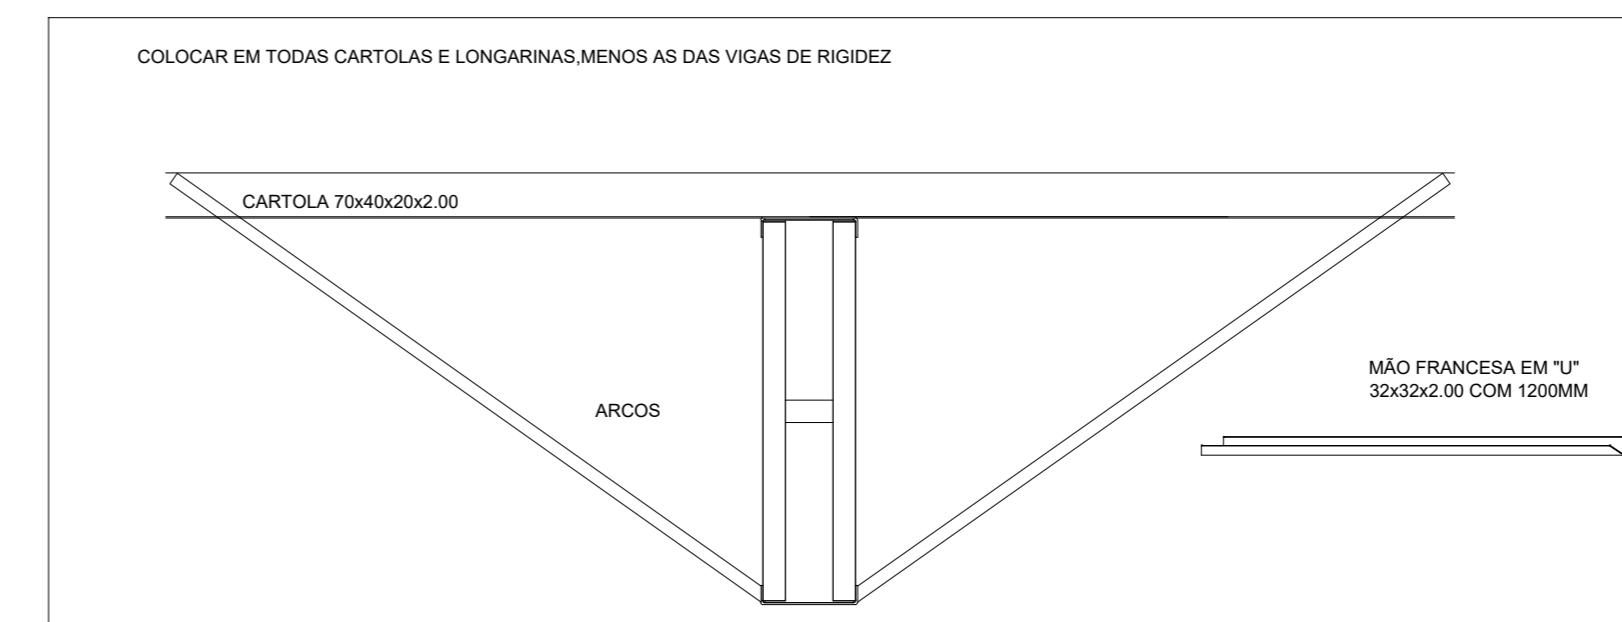

DETALHES DAS CHAPAS ESCALA: 1/10

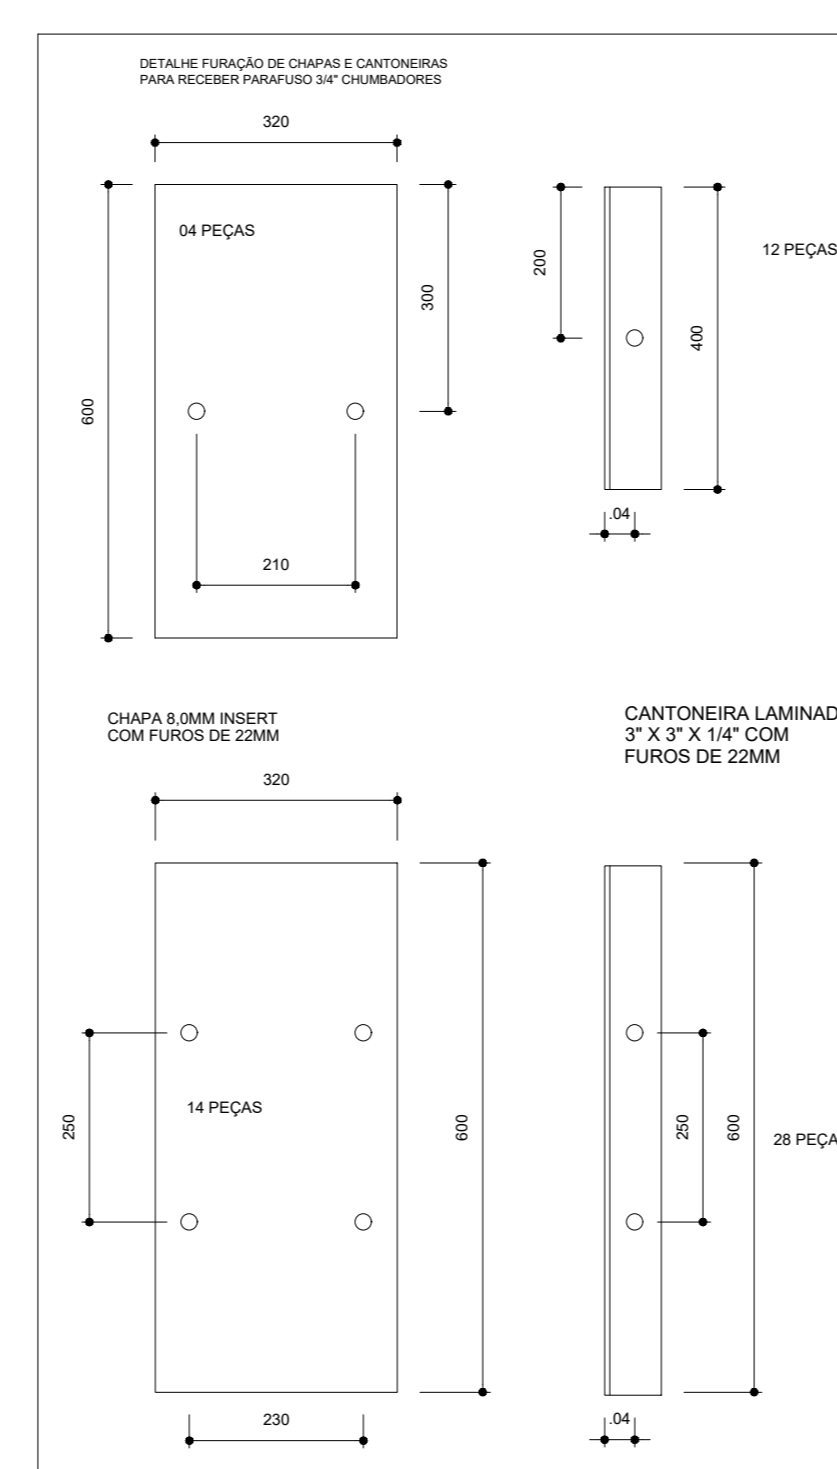

PLANTA DOS PILARES LATERAIS ESCALA 1:50

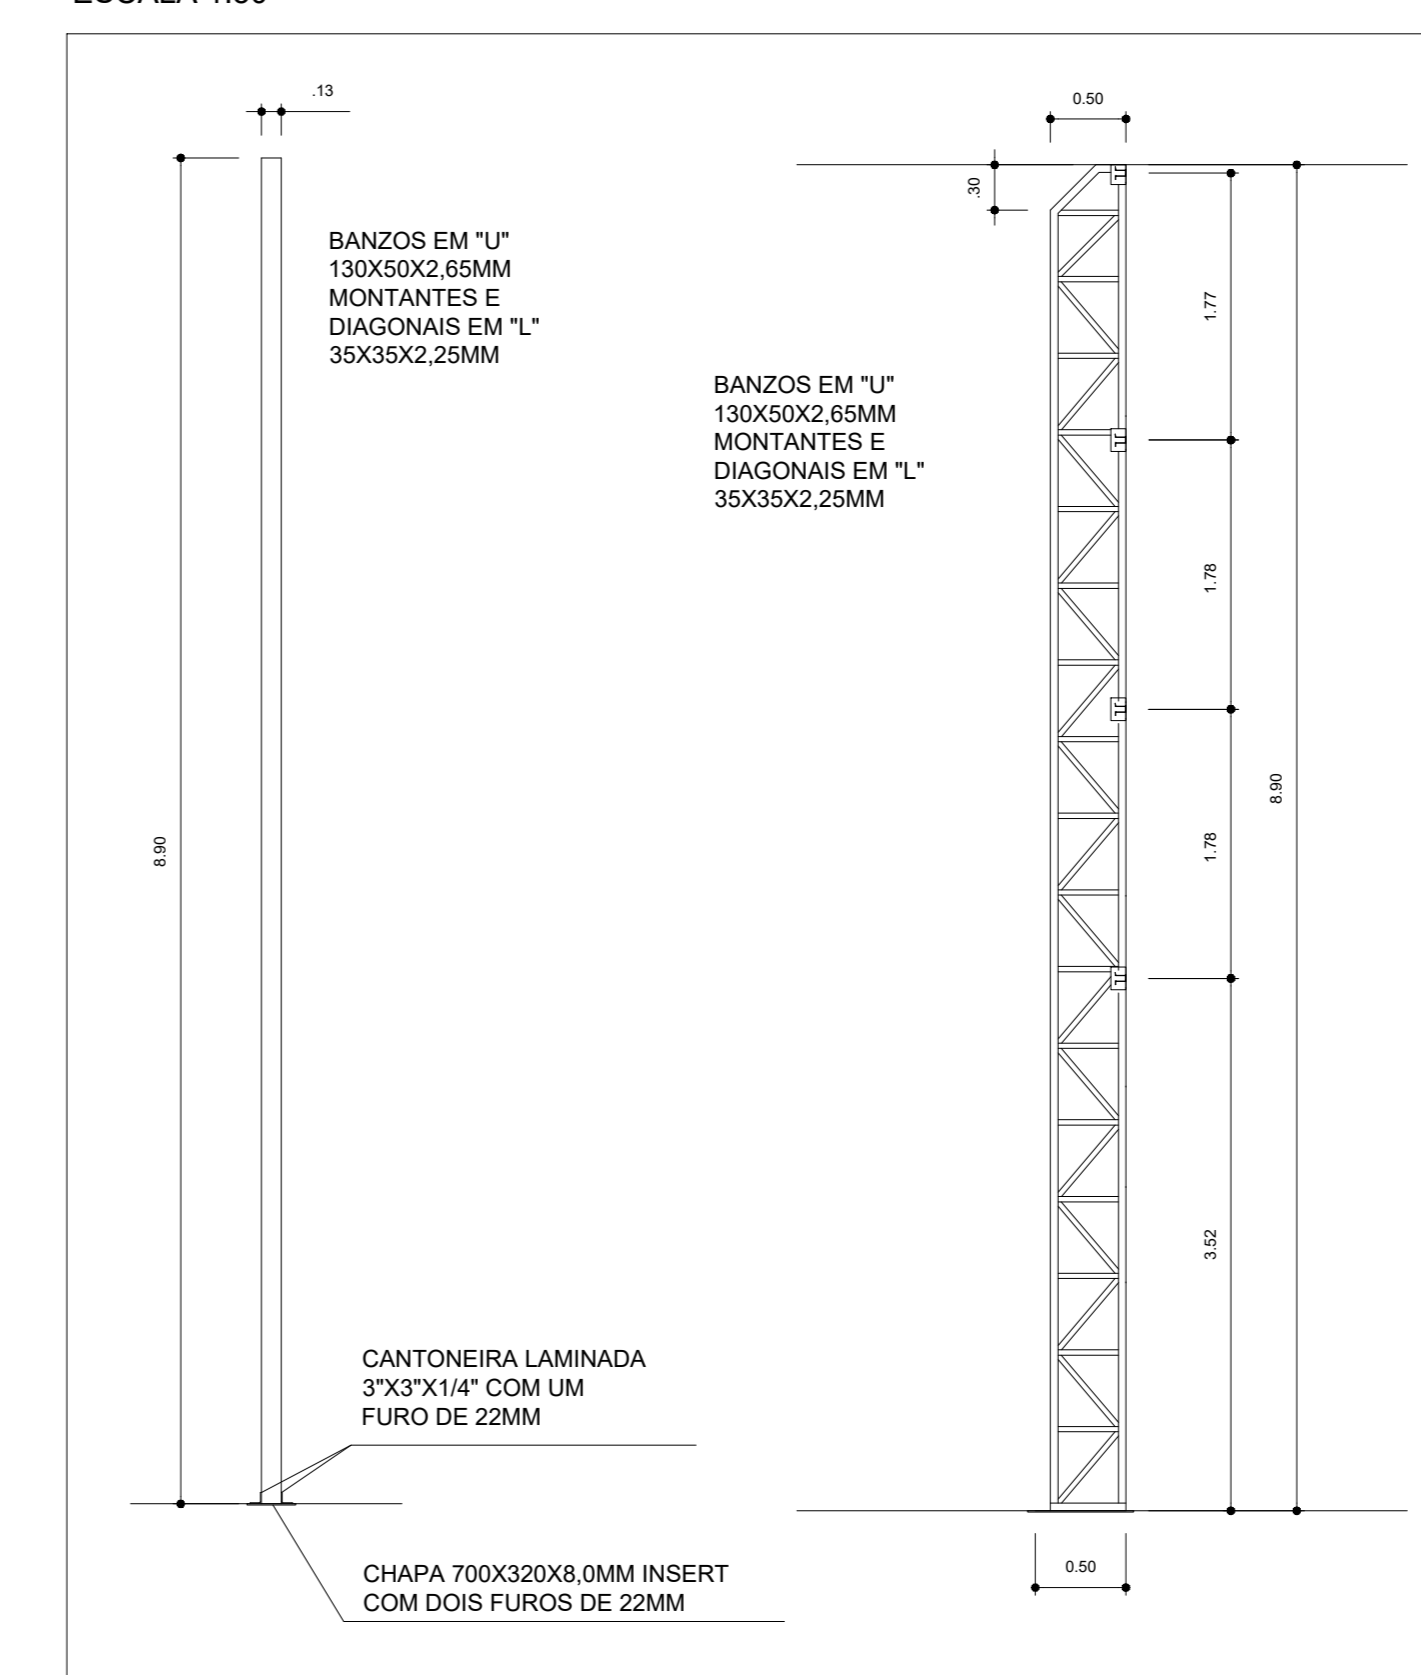

REVISÃO	DESCRIÇÃO	DATA

PROJETO ESTRUTURAL
QUADRA POLIESPORTIVA ESC. MUN. PERY MARQUES
 OBRA: EDUCACIONAL
 PROPRIETÁRIO: PREFEITURA MUNICIPAL DE CRIXÁS DO TOCANTINS
 CNPJ: 01.612.821/0001-41
 ENDEREÇO: ESCOLA MUNICIPAL PERY MARQUES, RUA RUI BARBOSA, Q1.27, LT.01-A, CENTRO, CRIXÁS DO TOCANTINS.

PREFEITURA MUNICIPAL
 MUNICIPAL DE CRIXÁS DO TOCANTINS
 DEPARTAMENTO DE OBRAS

ÁREA TOTAL CONSTRUÍDA: 523,32 m²

ESCALA: INDICADAS | DATA: NOVEMBRO / 2021 | ARQUIVO: C:\OBRAS\PROJETO\PROJETO | DESENHO: ENG. CIVIL HONORATO NETO

CONTEÚDO: PLANTA, BARRAS E DETALHES | CONVENÇÃO: TRANSCRIÇÃO ESPECIAL 09032021-01257 | FOLHA: ÚNICA

