




**1 PLANTA BAIXA - INTERVENÇÕES**  
Esc. 1:100

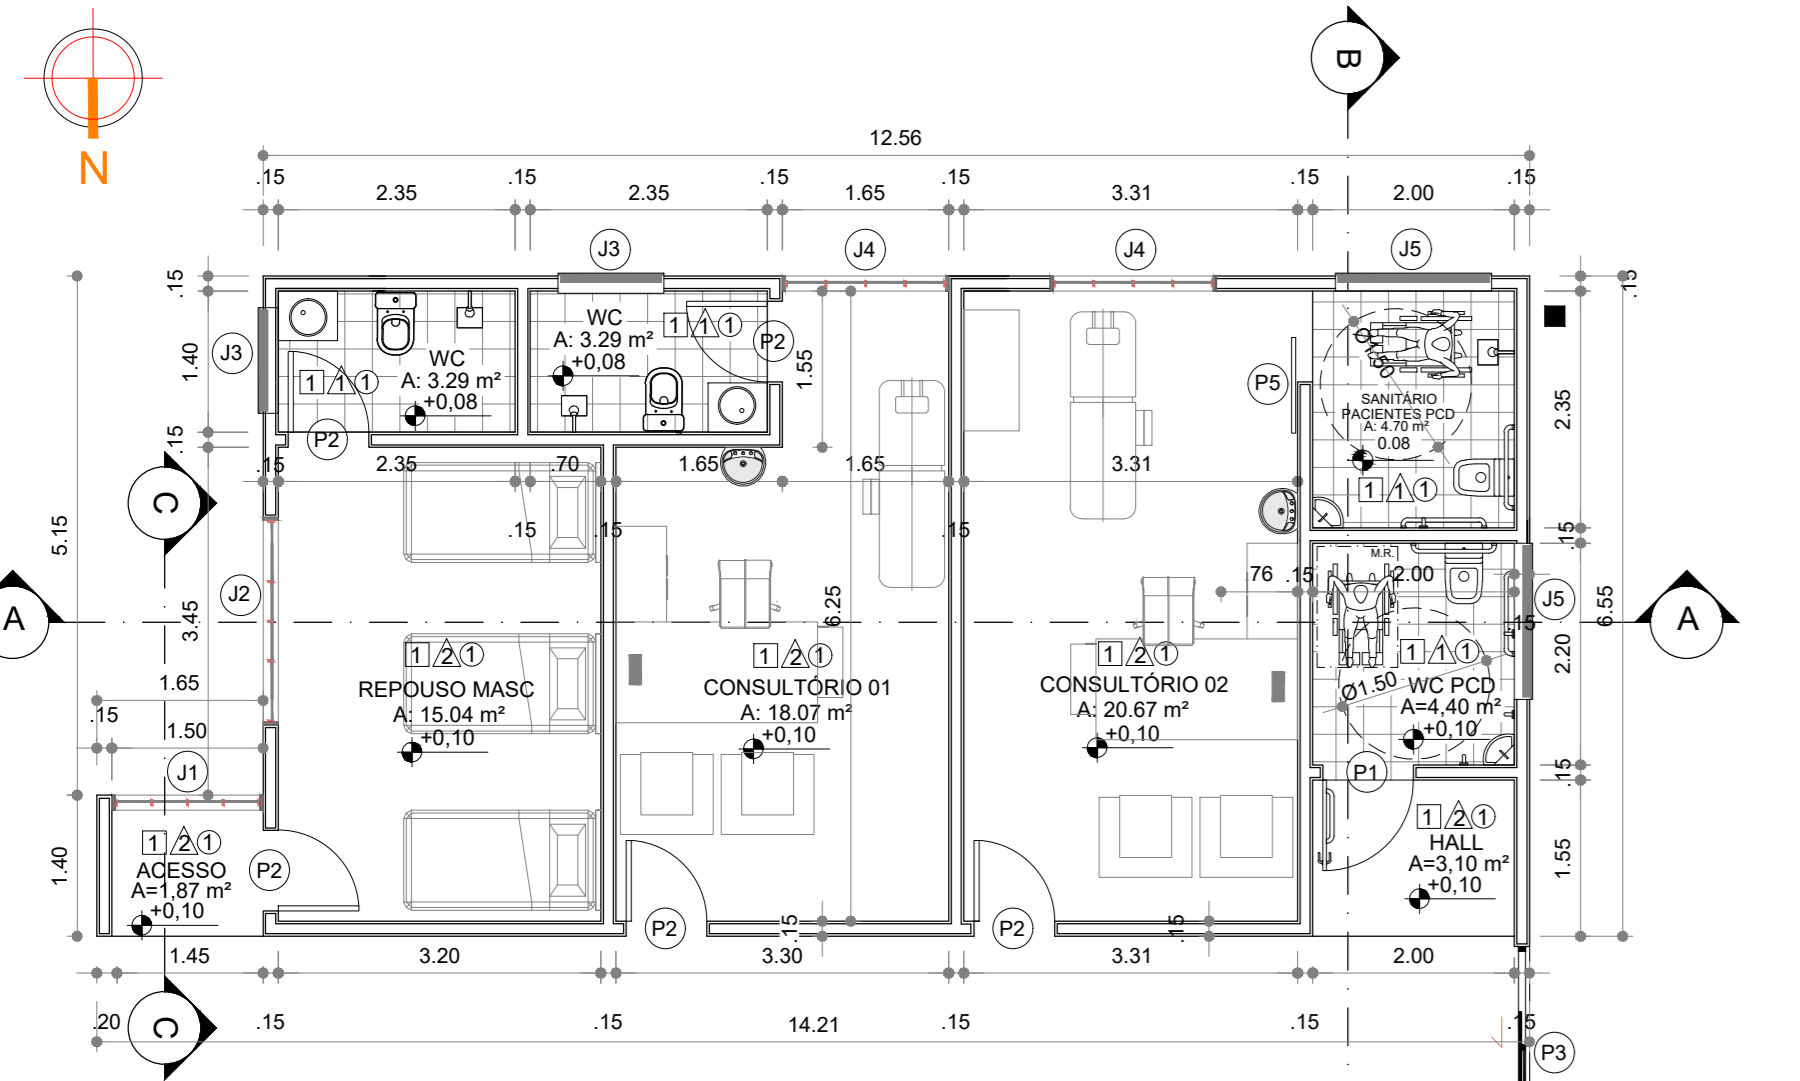


**3 PLANTA BAIXA - CONSULTÓRIOS**  
Esc. 1:75

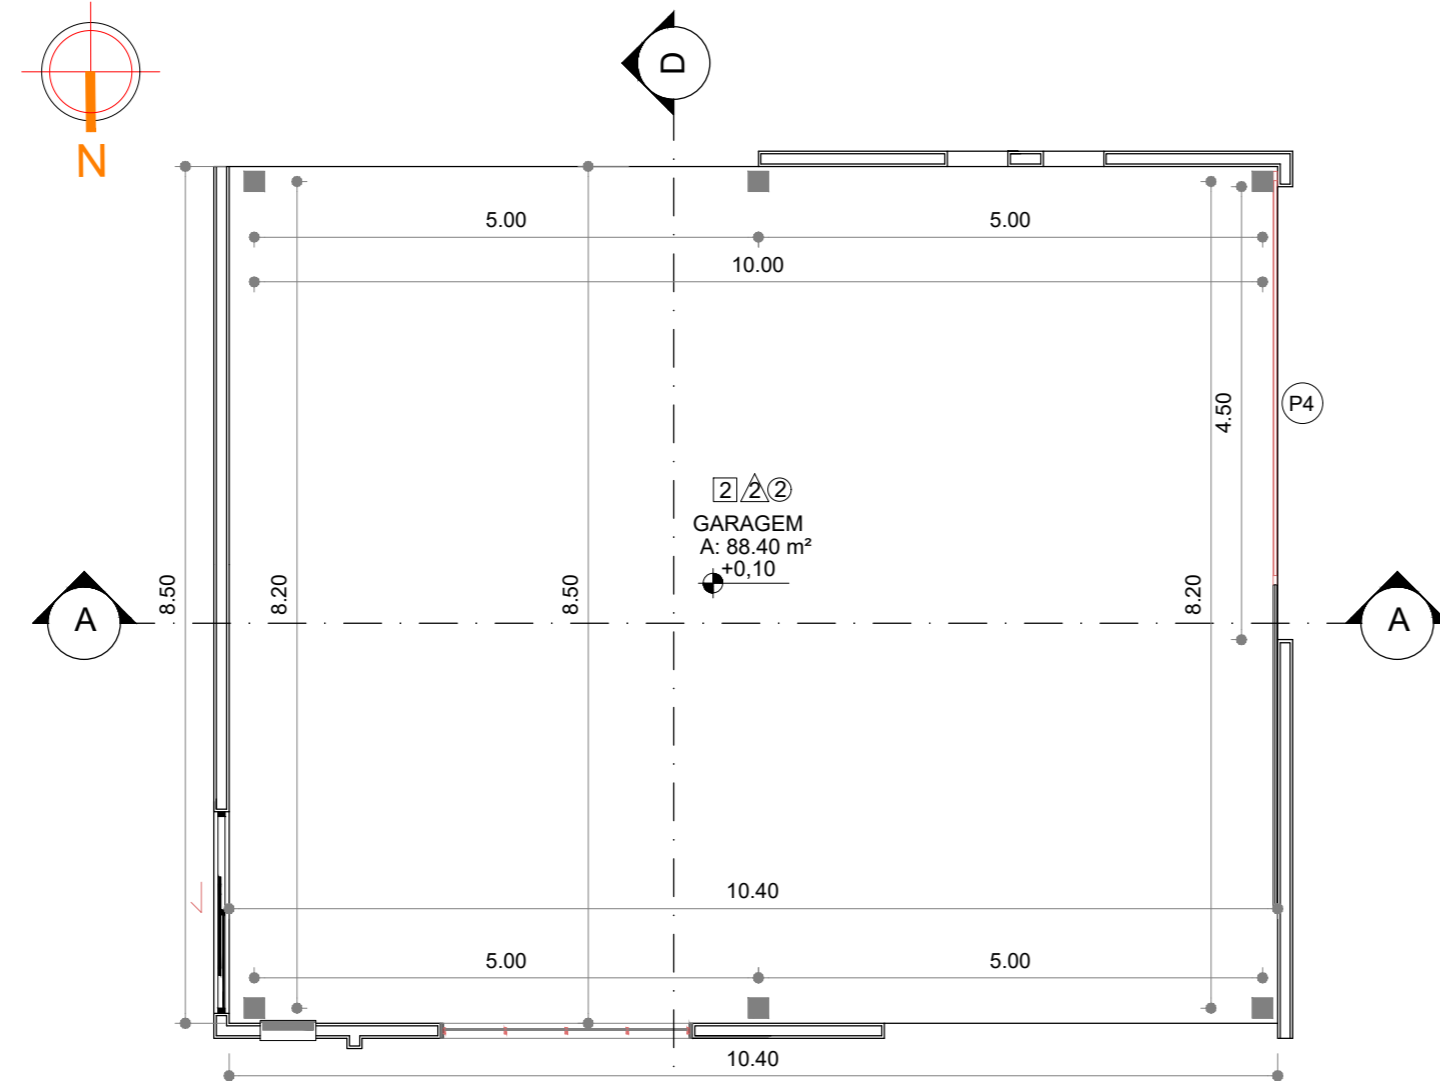


**4 PLANTA BAIXA - GARAGEM**  
Esc. 1:75

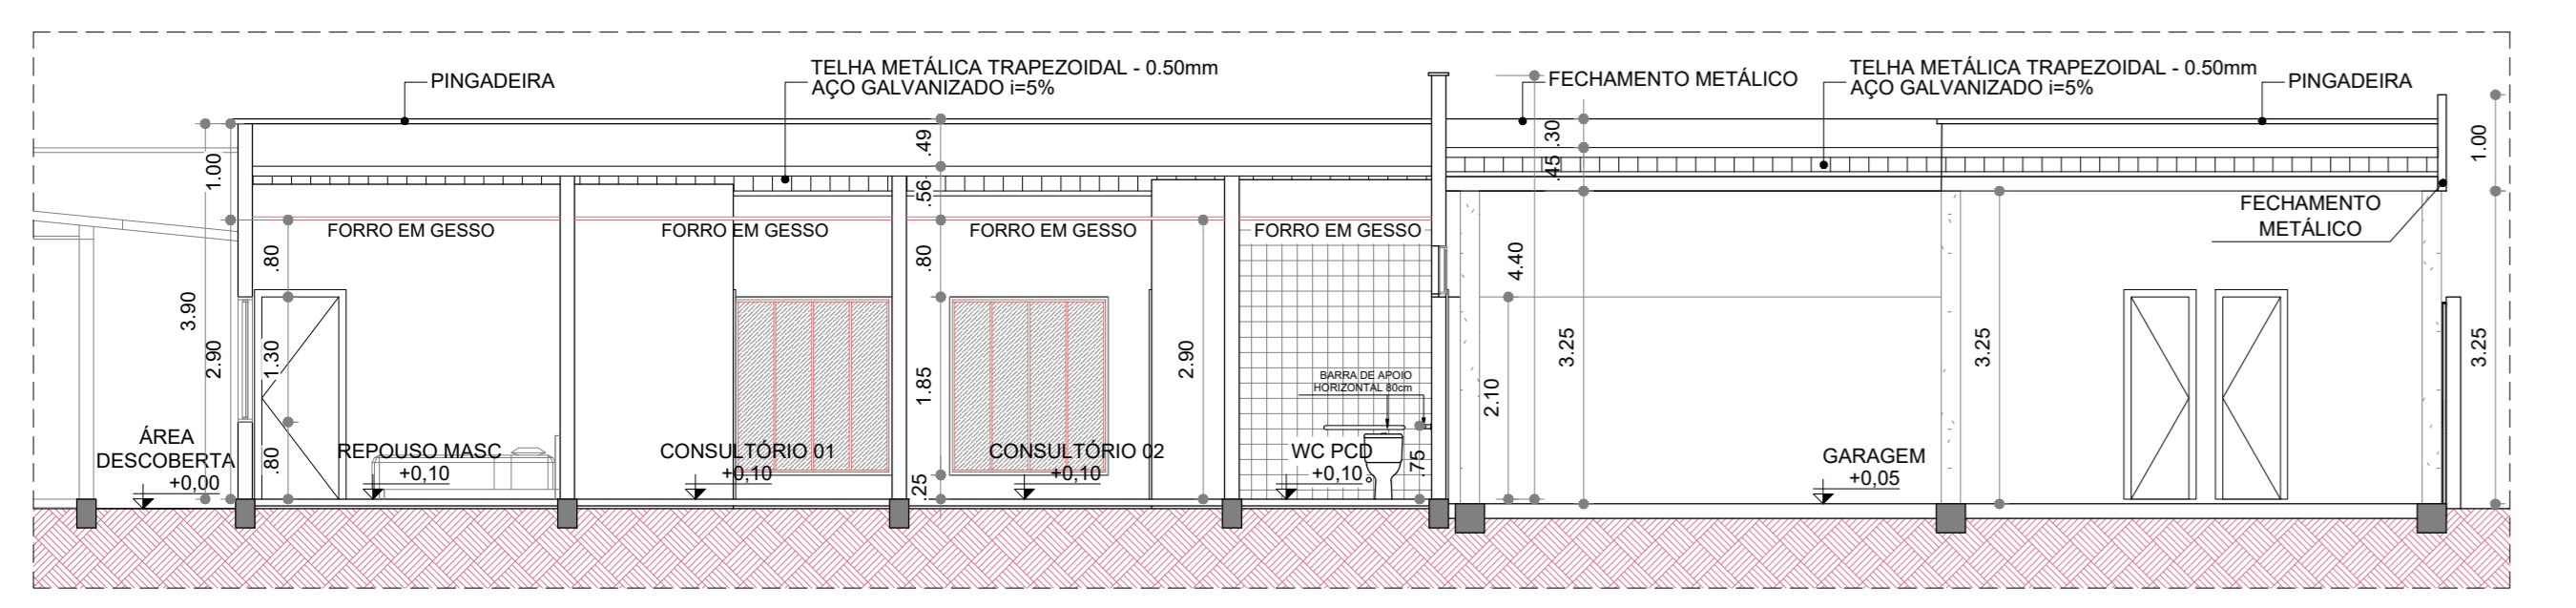


**5 CORTE AA"**  
Esc. 1:75

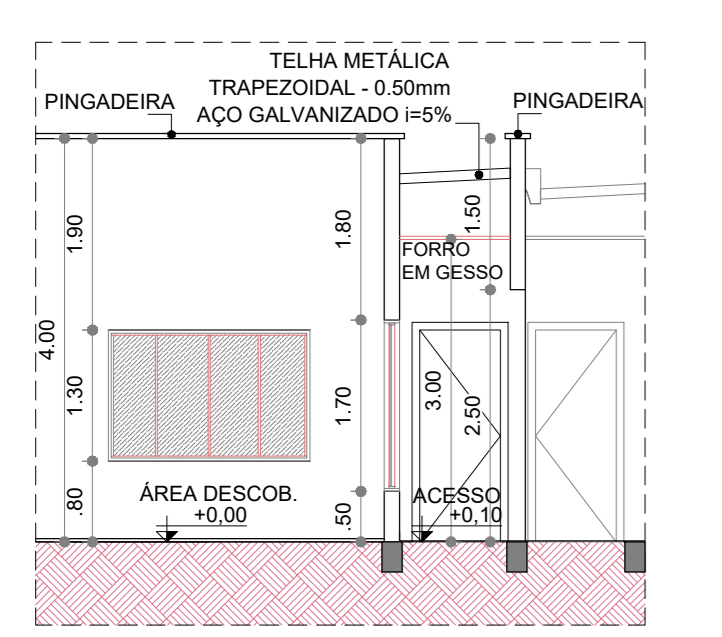


**8 CORTE CC"**  
Esc. 1:75

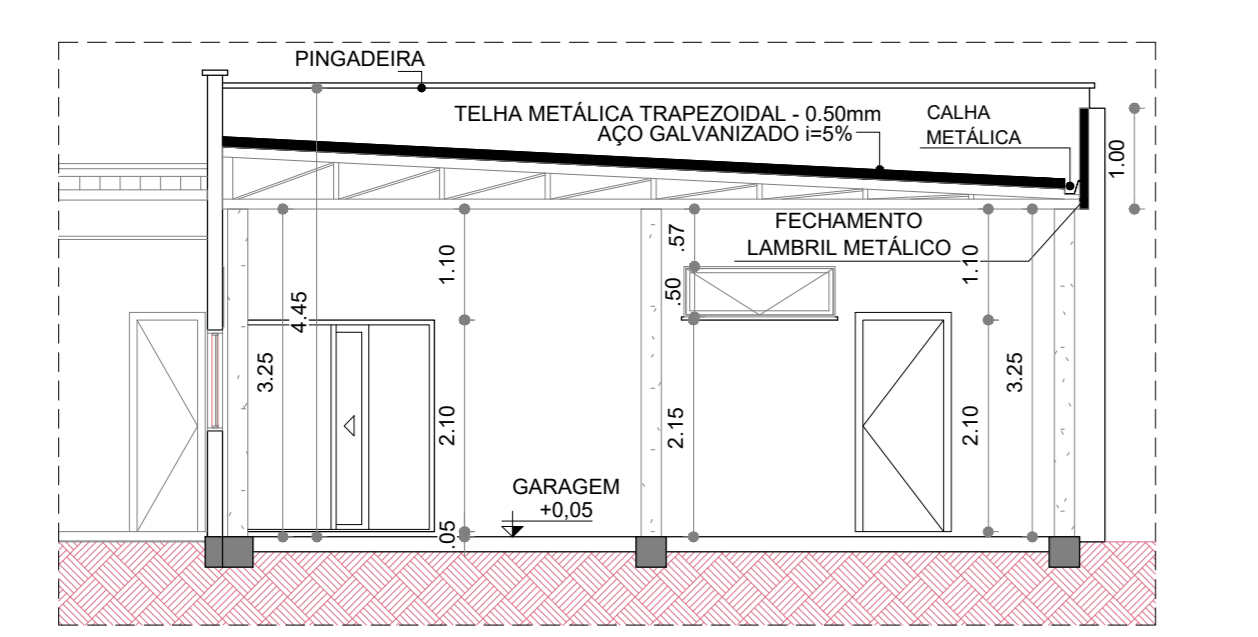


**9 CORTE DD"**  
Esc. 1:75

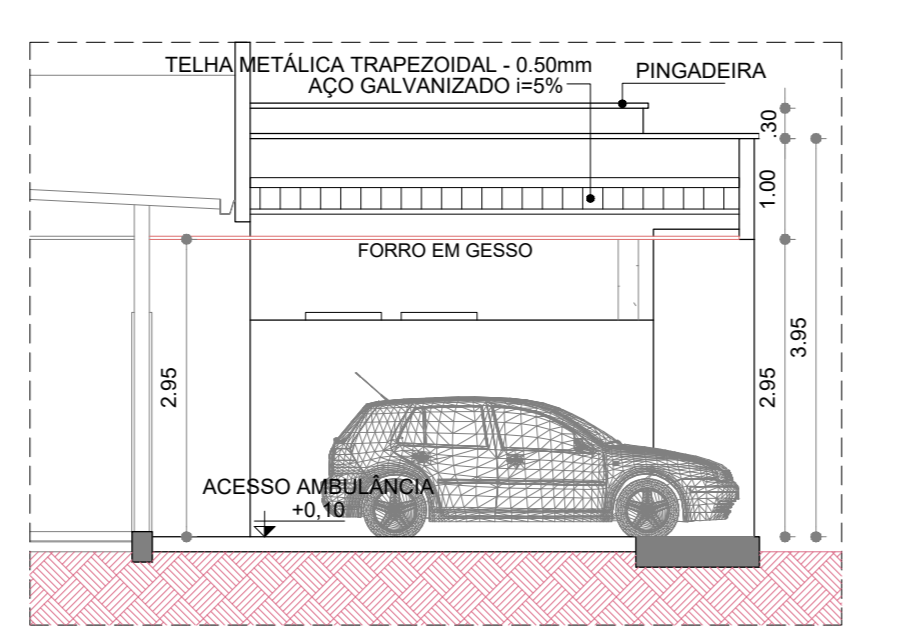

**10 CORTE EE"**  
Esc. 1:75

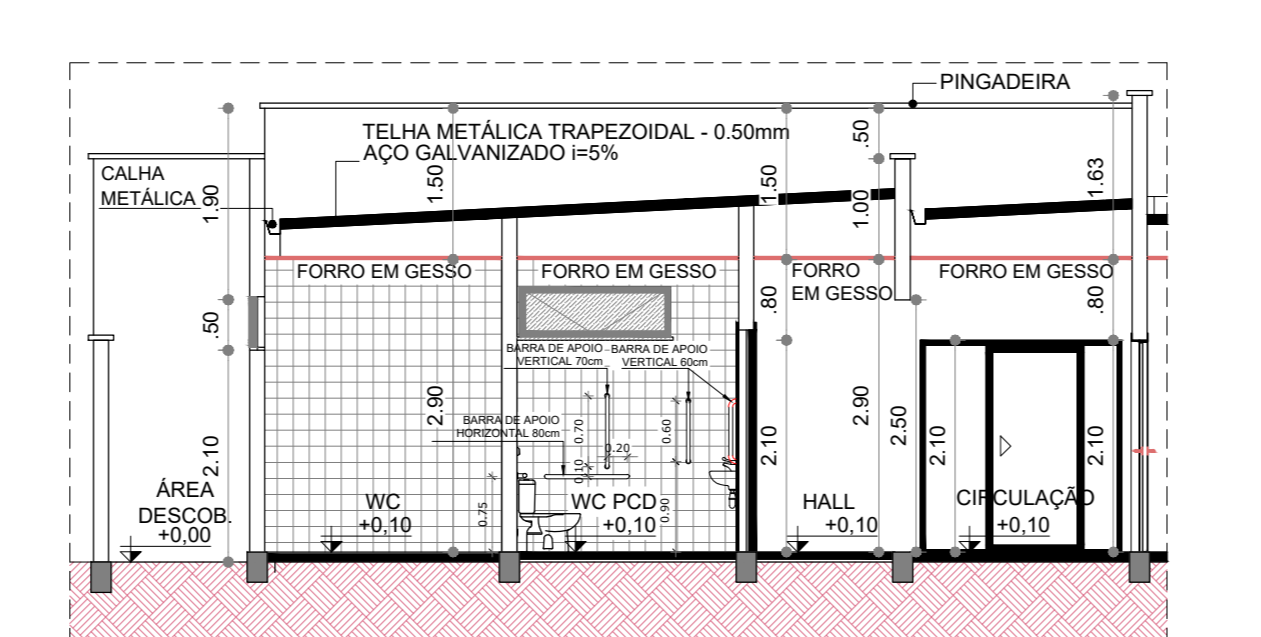


**7 CORTE BB"**  
Esc. 1:75

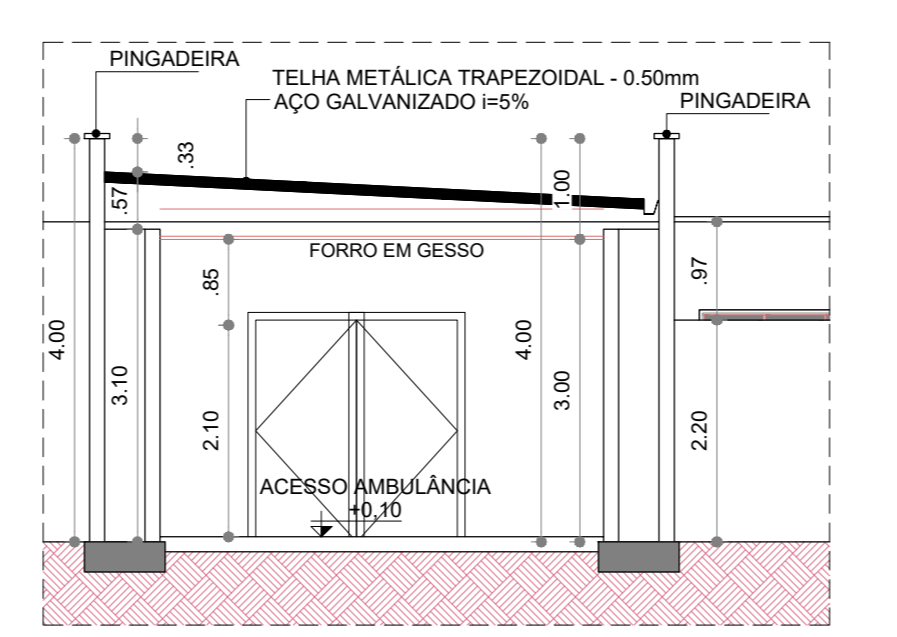


**11 CORTE FF"**  
Esc. 1:75




**2 PLANTA DE COBERTURA E LOCAÇÃO**  
Esc. 1:100

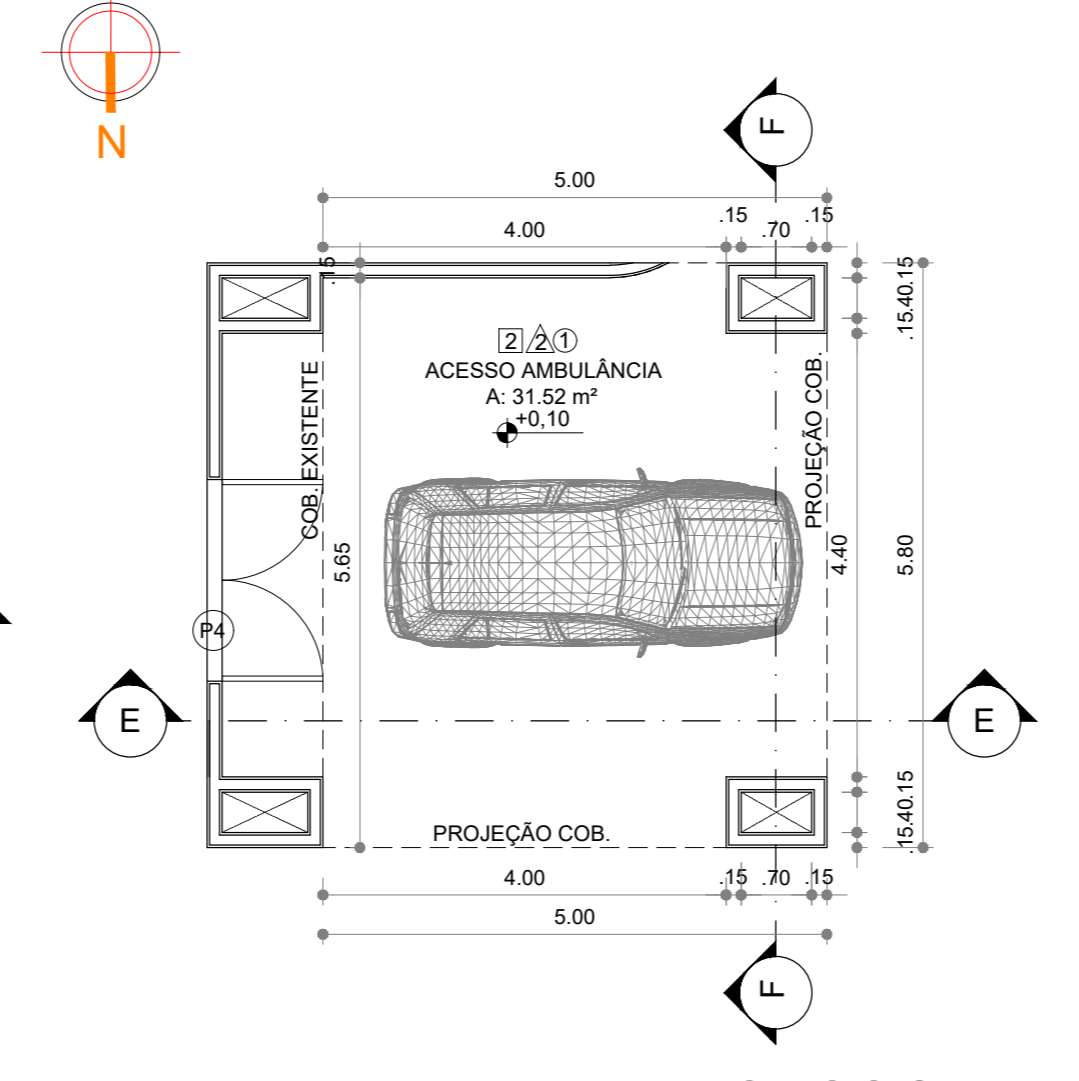


**5 PLANTA BAIXA - ACESSO**  
Esc. 1:75

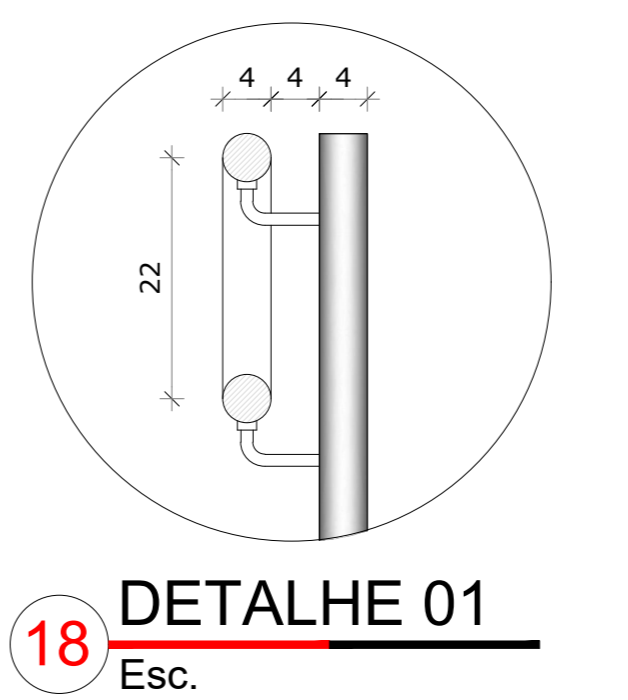


**18 DETALHE 01**  
Esc.

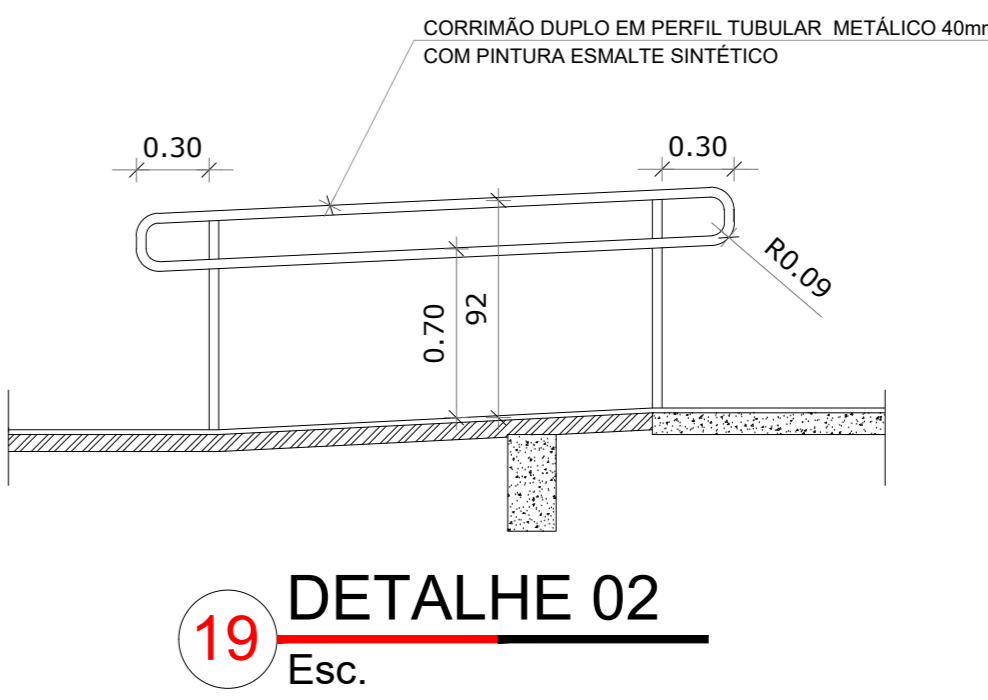


**19 DETALHE 02**  
Esc.

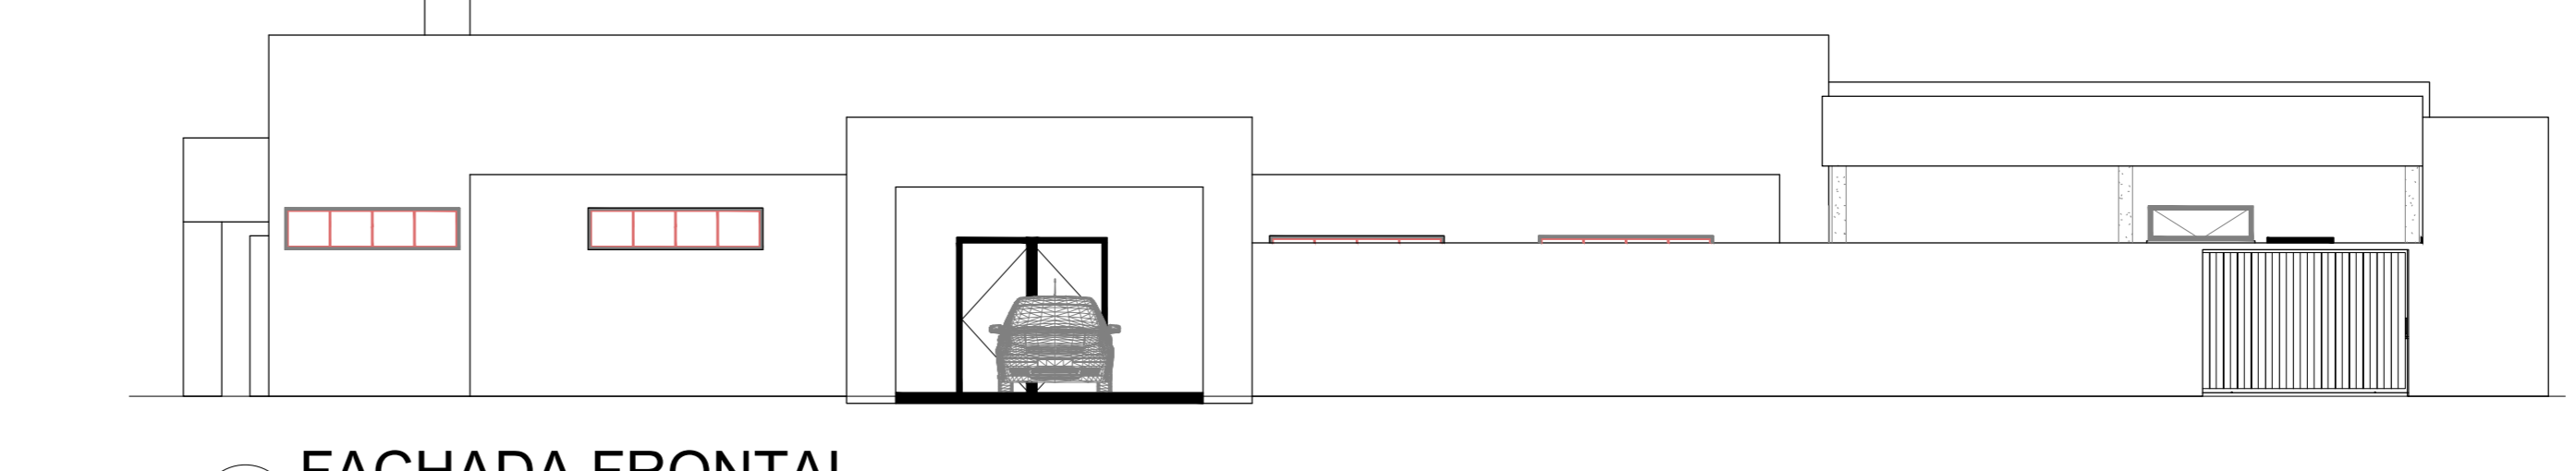


**12 FACHADA FRONTAL**  
Esc. 1:100

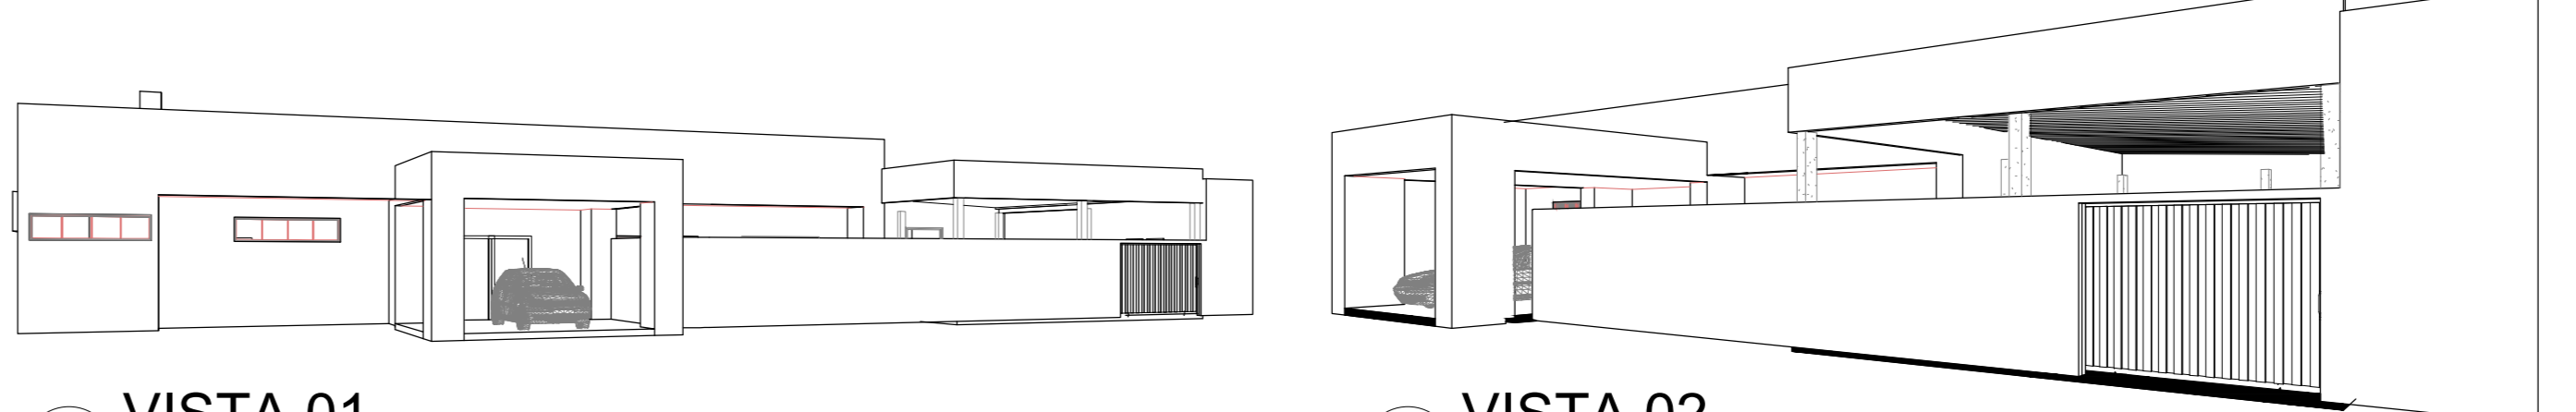

**13 VISTA 01**  
Esc. 1:100

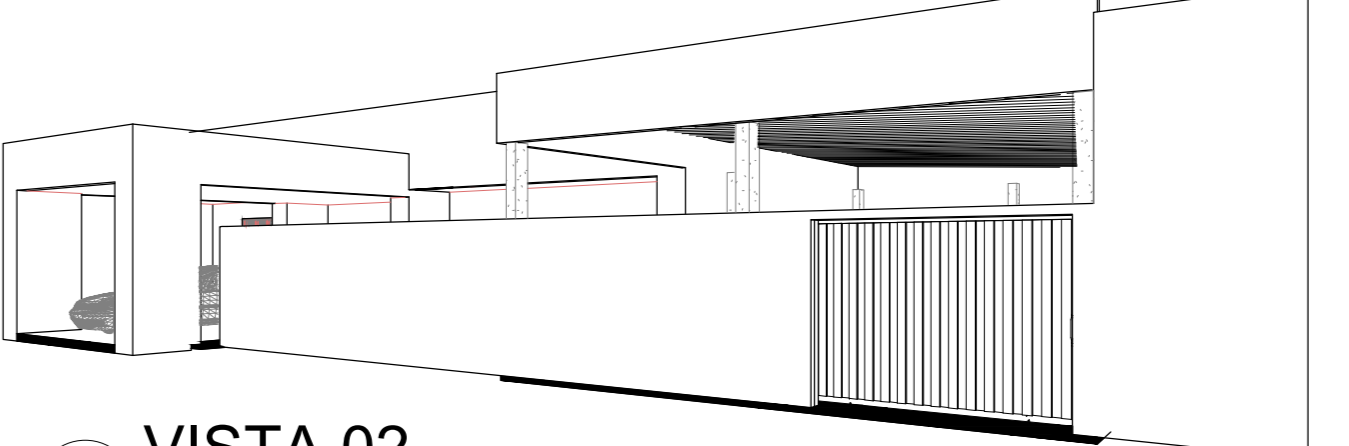


**14 VISTA 02**  
Esc. 1:100

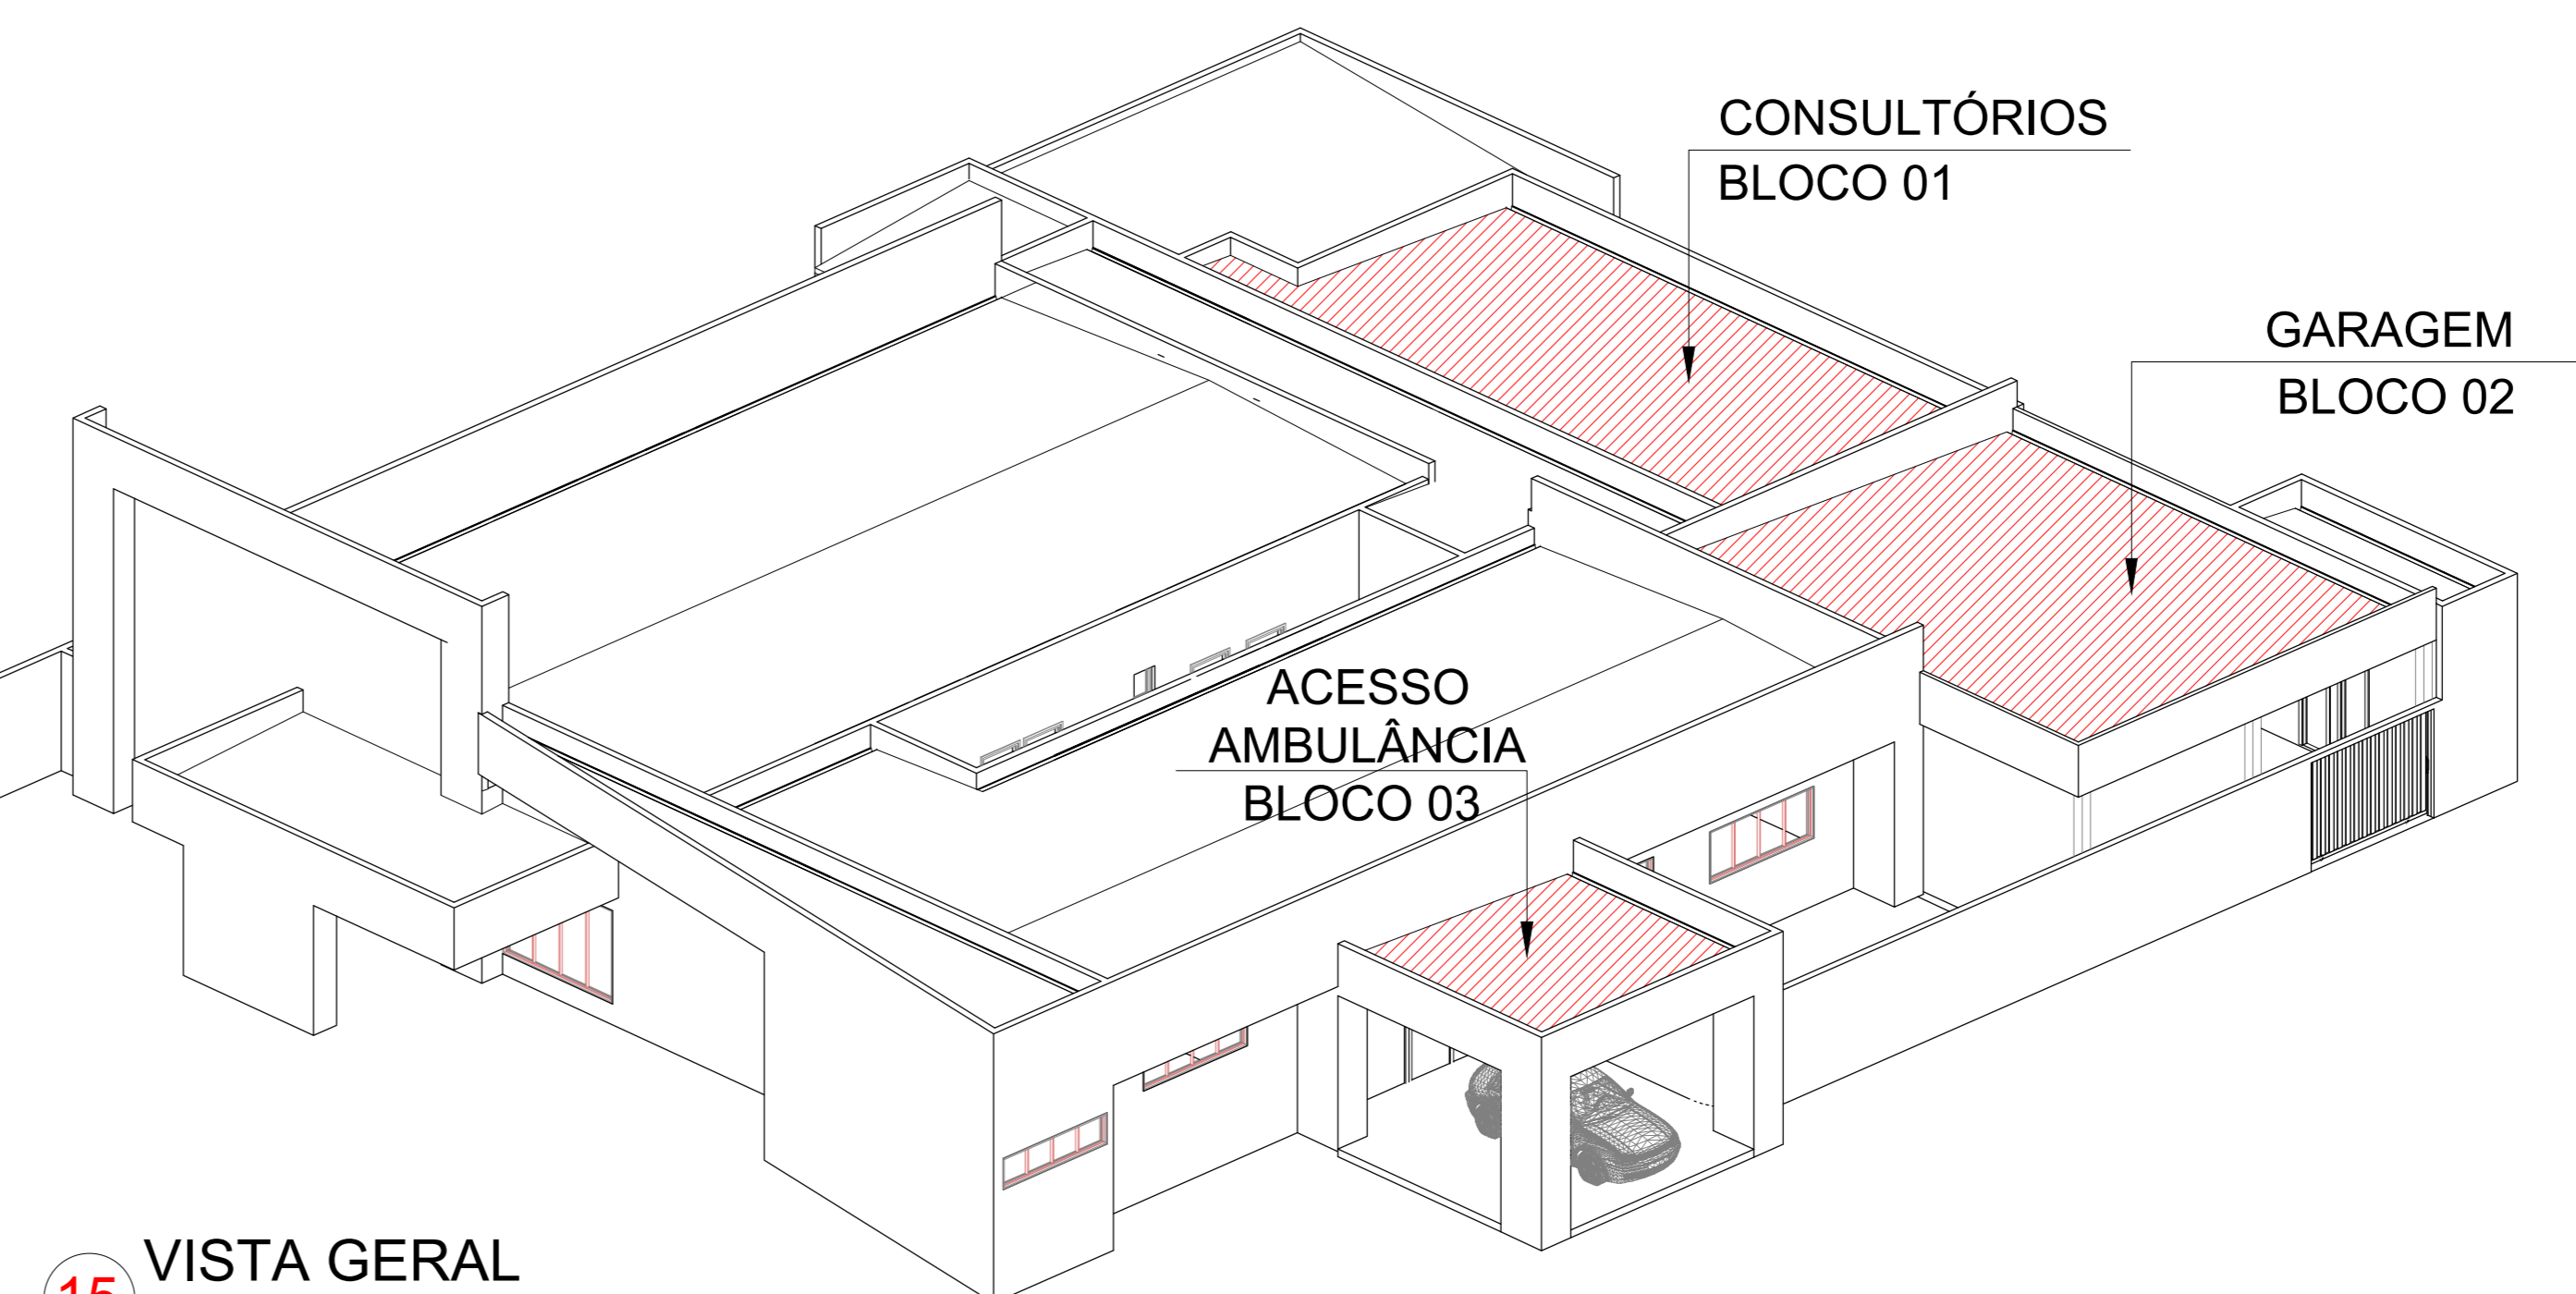


**15 VISTA GERAL**  
Esc. 1:120



**16 PLANTA DE LOCALIZAÇÃO**  
Esc. 1:1500

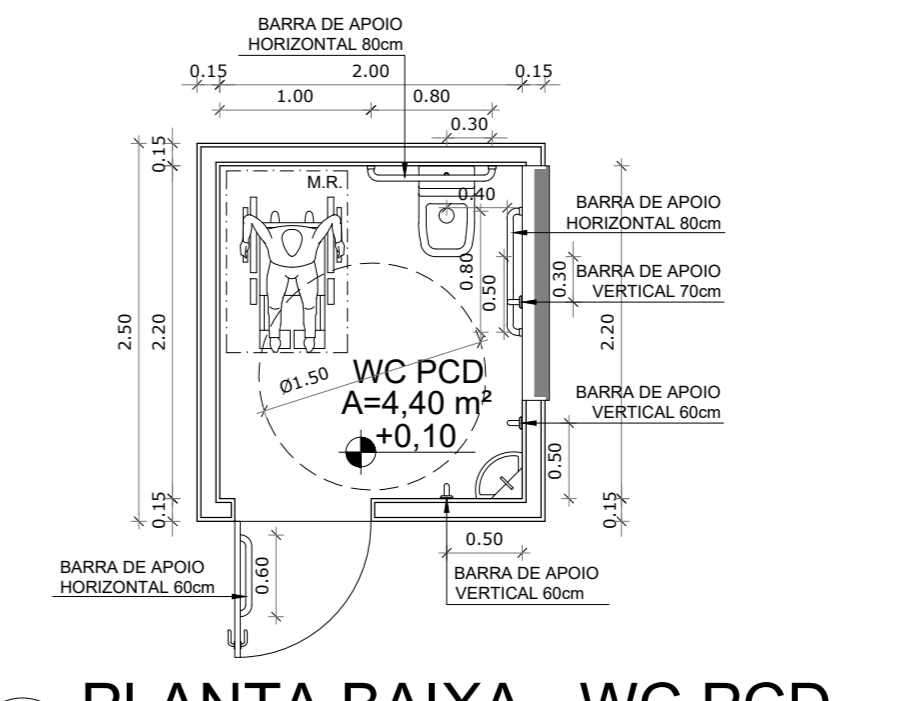

**17 PLANTA BAIXA - WC PCD**  
Esc. 1:50

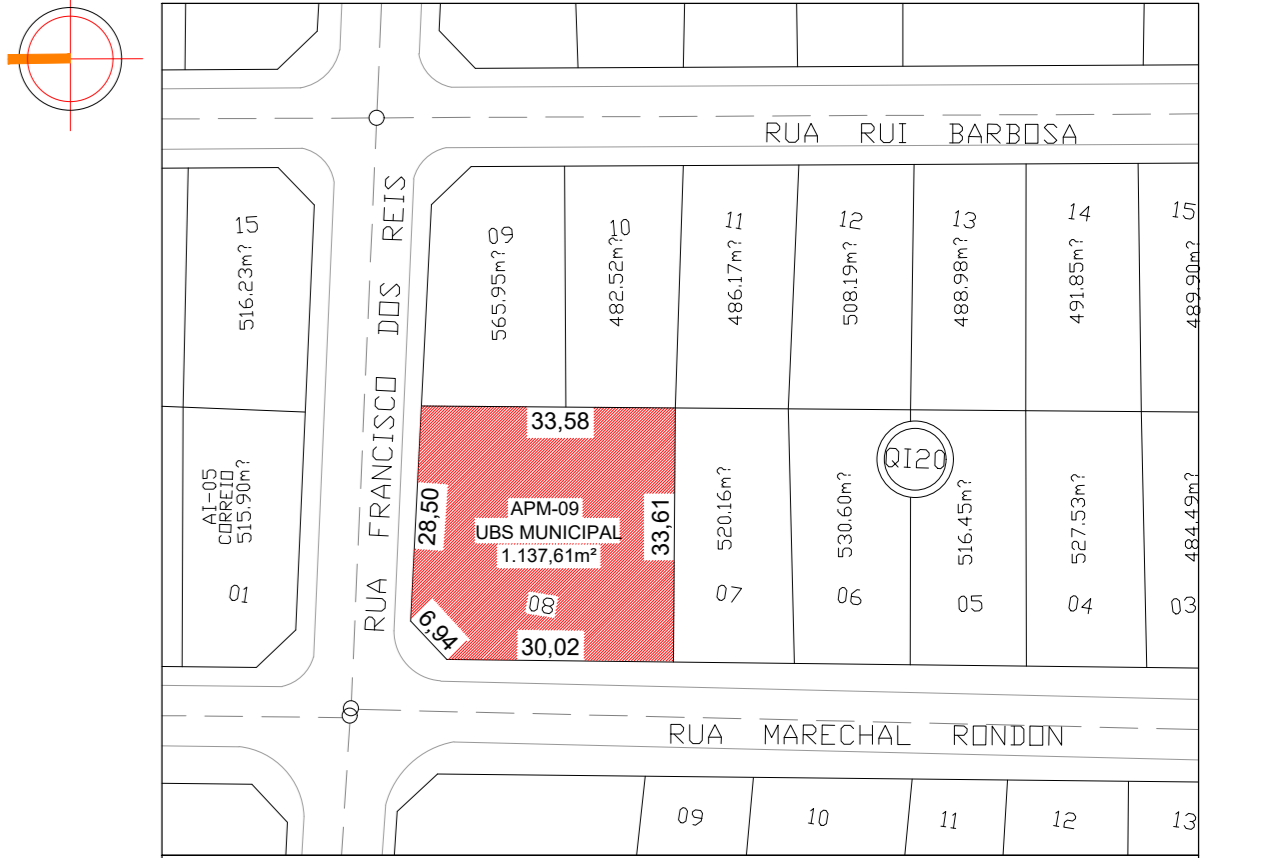

**20 PLANTA DE SITUAÇÃO**  
Esc. 1:1000

**ESPECIFICAÇÕES**

<b>PISO</b>	1 - CERÂMICA 60 x 60 cm COR CINZA ESMALTADA 2 - PISO EM CONCRETO DESMOLDADO
<b>PAREDE</b>	1 - CERÂMICA 33 x 45 cm COR CINZA ESMALTADA ATÉ O TETO 2 - PINTURA LÁTEX ACRÍLICA ACETINADA
<b>TETO</b>	1 - FORRO EM GESSO 2 - ESTRUTURA APARENTE - PINTURA ESMALTE SINTÉTICO

**QUADRO DE ESQUADRIA - PORTAS**

Marca de tipo	Largura	Altura	Contagem	Descrição
P1	0.90	2.10	1	Porta de Abrir
P2	0.80	2.10	5	Porta de Abrir
P3	2.00	2.10	1	Porta de Correr
P4	4.50	2.00	1	Portão de Correr
P5	0.90	2.10	1	Porta de Correr

**QUADRO DE ESQUADRIA - JANELAS**

Marca de tipo	Largura	Altura	Altura do peitoril	Contagem	Descrição
J1	1.50	1.70	0.50	1	Correr
J2	2.00	1.30	0.80	1	Correr
J3	1.00	0.50	2.10	2	Correr
J4	1.65	1.85	0.20	2	Correr
J5	1.50	0.50	2.10	2	Correr

CBTMO	PREFEITURA
REVISÃO	DATA

**PROJETO ARQUITETÔNICO - AMPLIAÇÃO UNIDADE BÁSICA DE SAÚDE - CRIXÁS TOCANTINS - TO**

OBRA INSTITUCIONAL  
 PROPRIETÁRIO: FUNDO MUNICIPAL DE SAÚDE DE CRIXÁS - TO  
 CNPJ: 12.463.676/0001-09  
 ENDEREÇO: RUA FRANCISCO DOS REIS, Q1.20, LT.08, CENTRO, CRIXÁS DO TOCANTINS.

**QUADRO DE ÁREAS**

ÁREA	VALOR
ÁREA CONSTRUTIVA - CONSULTÓRIOS	84,00 m²
ÁREA CONSTRUTIVA - GARAGEM	86,40 m²
ÁREA CONSTRUTIVA - ACESSO AMBULÂNCIA	31,52 m²
ÁREA CONSTRUTIVA - TOTAL	201,92 m²
ÁREA TOTAL GERAL	201,92 m²

RESPONSÁVEL TÉCNICO: **COELHO NETO**  
 ENGENHEIRO CIVIL HONORÁRIO NETO

ESCALA: 1:1000 DATA: MARÇO-2023 ARQUIVO: 02/03/2023 DESENHO: HONORÁRIO NETO

CONTEÚDO:  
 1 - PLANTA BAIXA  
 2 - PLANTA BAIXA DE INTERVENÇÕES  
 3 - PLANTA DE SITUAÇÃO  
 4 - CORTES  
 5 - PLANTA DE COBERTURA

SAÚDE  
 FUNDO MUNICIPAL DE SAÚDE  
 MUNICÍPIO DE CRIXÁS DO TOCANTINS

**COELHO NETO**  
 ENGENHEIRO CIVIL HONORÁRIO NETO  
 e-mail: coelho@coelho.neto.com.br  
 (62) 3292-5257 / 3292-5278