


1 PLANTA BAIXA
ESCALA 1:50

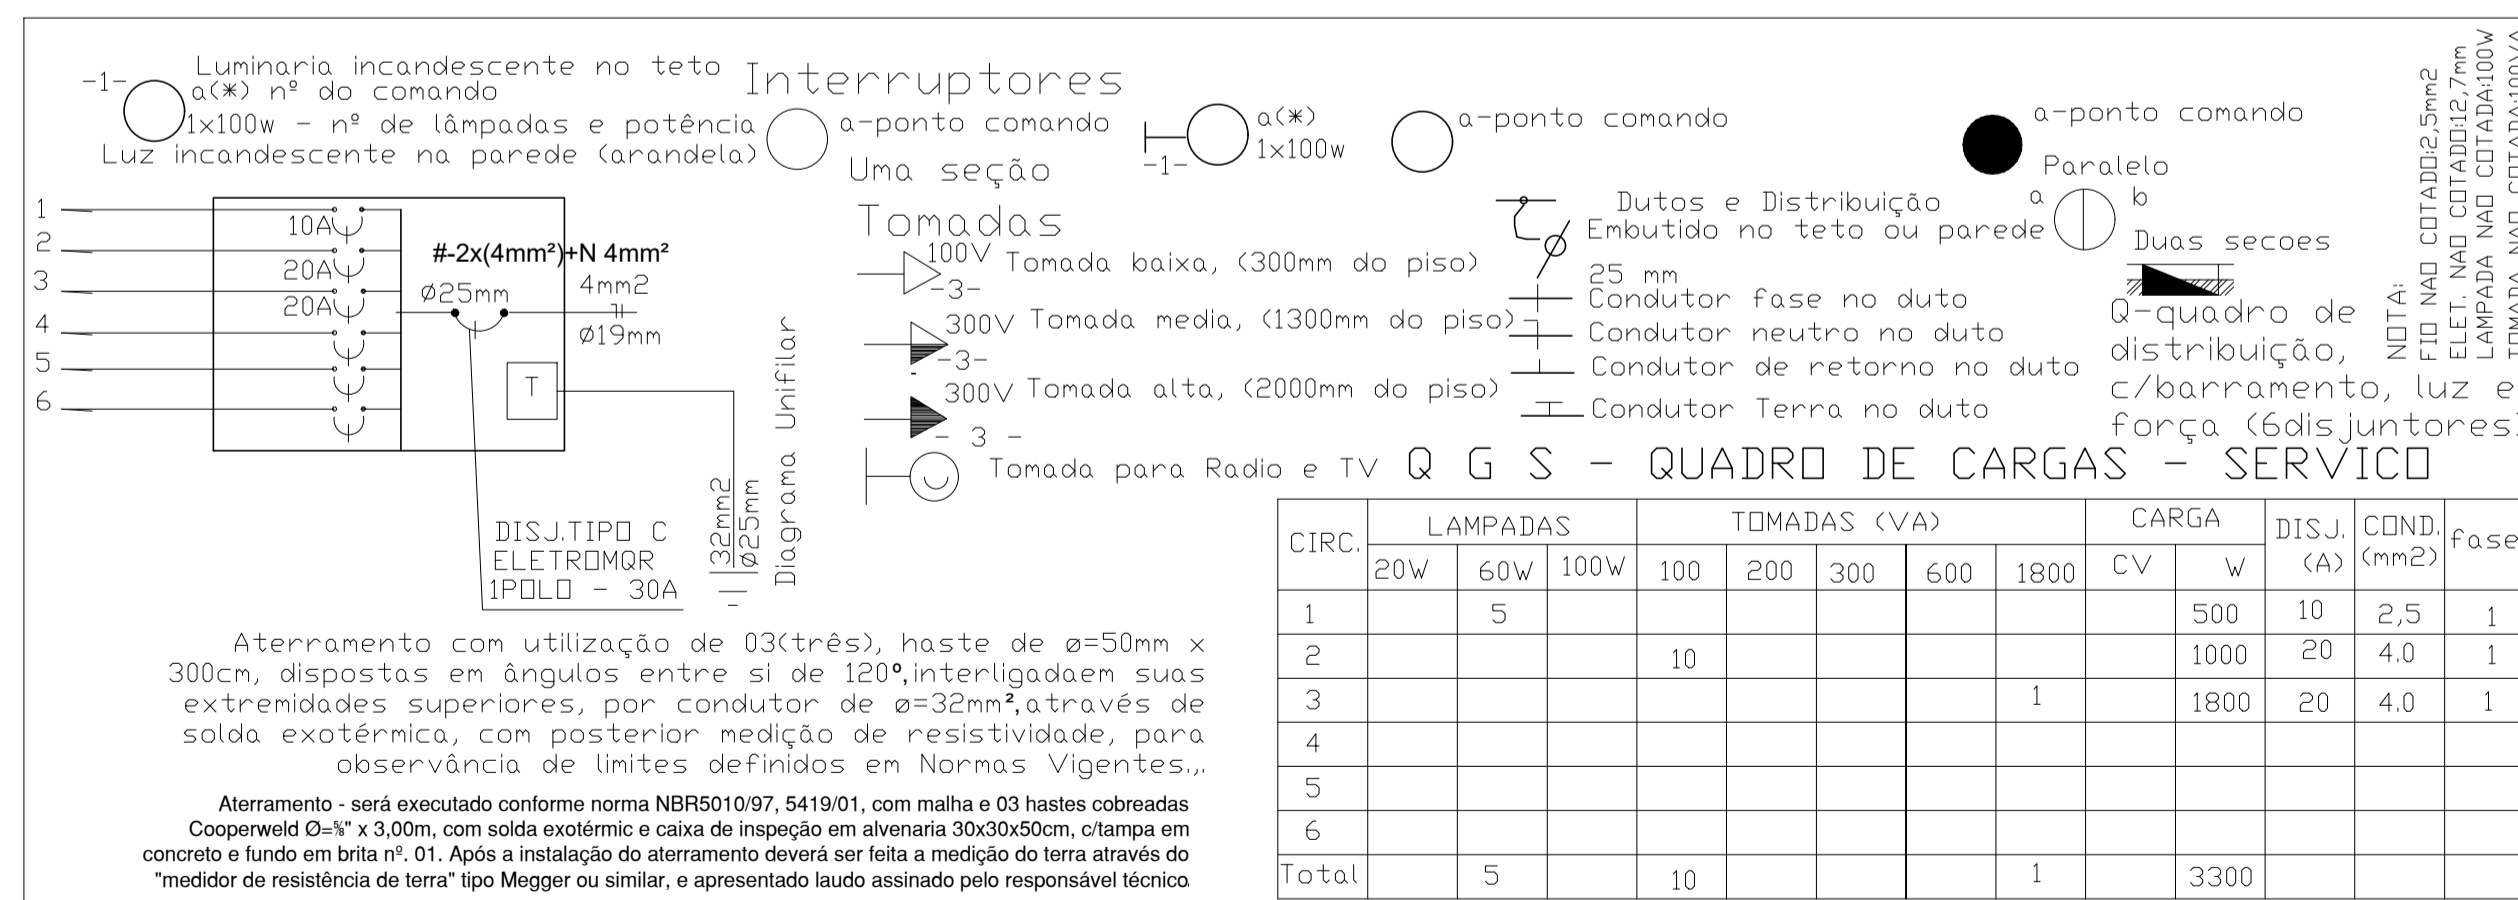

CBMTO	PREFEITURA
PROJETO ELÉTRICO HABITAÇÃO DE INTERESSE SOCIAL - UNIFAMILIAR	
OBRA: INSTITUCIONAL PROPRIETÁRIO: PREFEITURA MUNICIPAL DE CRIXÁS DO TOCANTINS - TO CNPJ: 01.612.821/0001-41 ENDEREÇO: MUNICÍPIO DE CRIXÁS-TO	
QUADRO DE ÁREAS QUADRO DE ÁREAS ÁREA TOTAL CONSTRUÍDA: 42,59m² TAXA DE OCUPAÇÃO: TAXA DE RESE: IND. DE APR.:	ASS.: PREFEITURA MUNICIPAL DE CRIXÁS - TO CNPJ: 01.612.821/0001-41 PROPRIETÁRIO ASS.: ENG. CIVIL JOSÉ COELHO DE OLIVEIRA CREA: 180432/D-TO AUTOR DO PROJETO RESPONSÁVEL TÉCNICO
ESCALA: INDICADAS DATA: MATO - 2023 ARQUIVO: ONE/REV.2023 DESENHO: ENG. CIVIL HONORATO NETO	FOLHA Única COELHO NETO Engenharia e Participações Coelho Neto Engenharia e Participações e-mail: coelhonetoeng@gmail.com (63)92245837 / 964532748
CONVENIO: CONTEUDO: 1 - PLANTA BAIXA	Prefeitura Municipal de Crixás - Tocantins DEPARTAMENTO DE OBRAS COELHO NETO E N G E N H A R I A