



1 PLANTA BAIXA
ESCALA 1:50

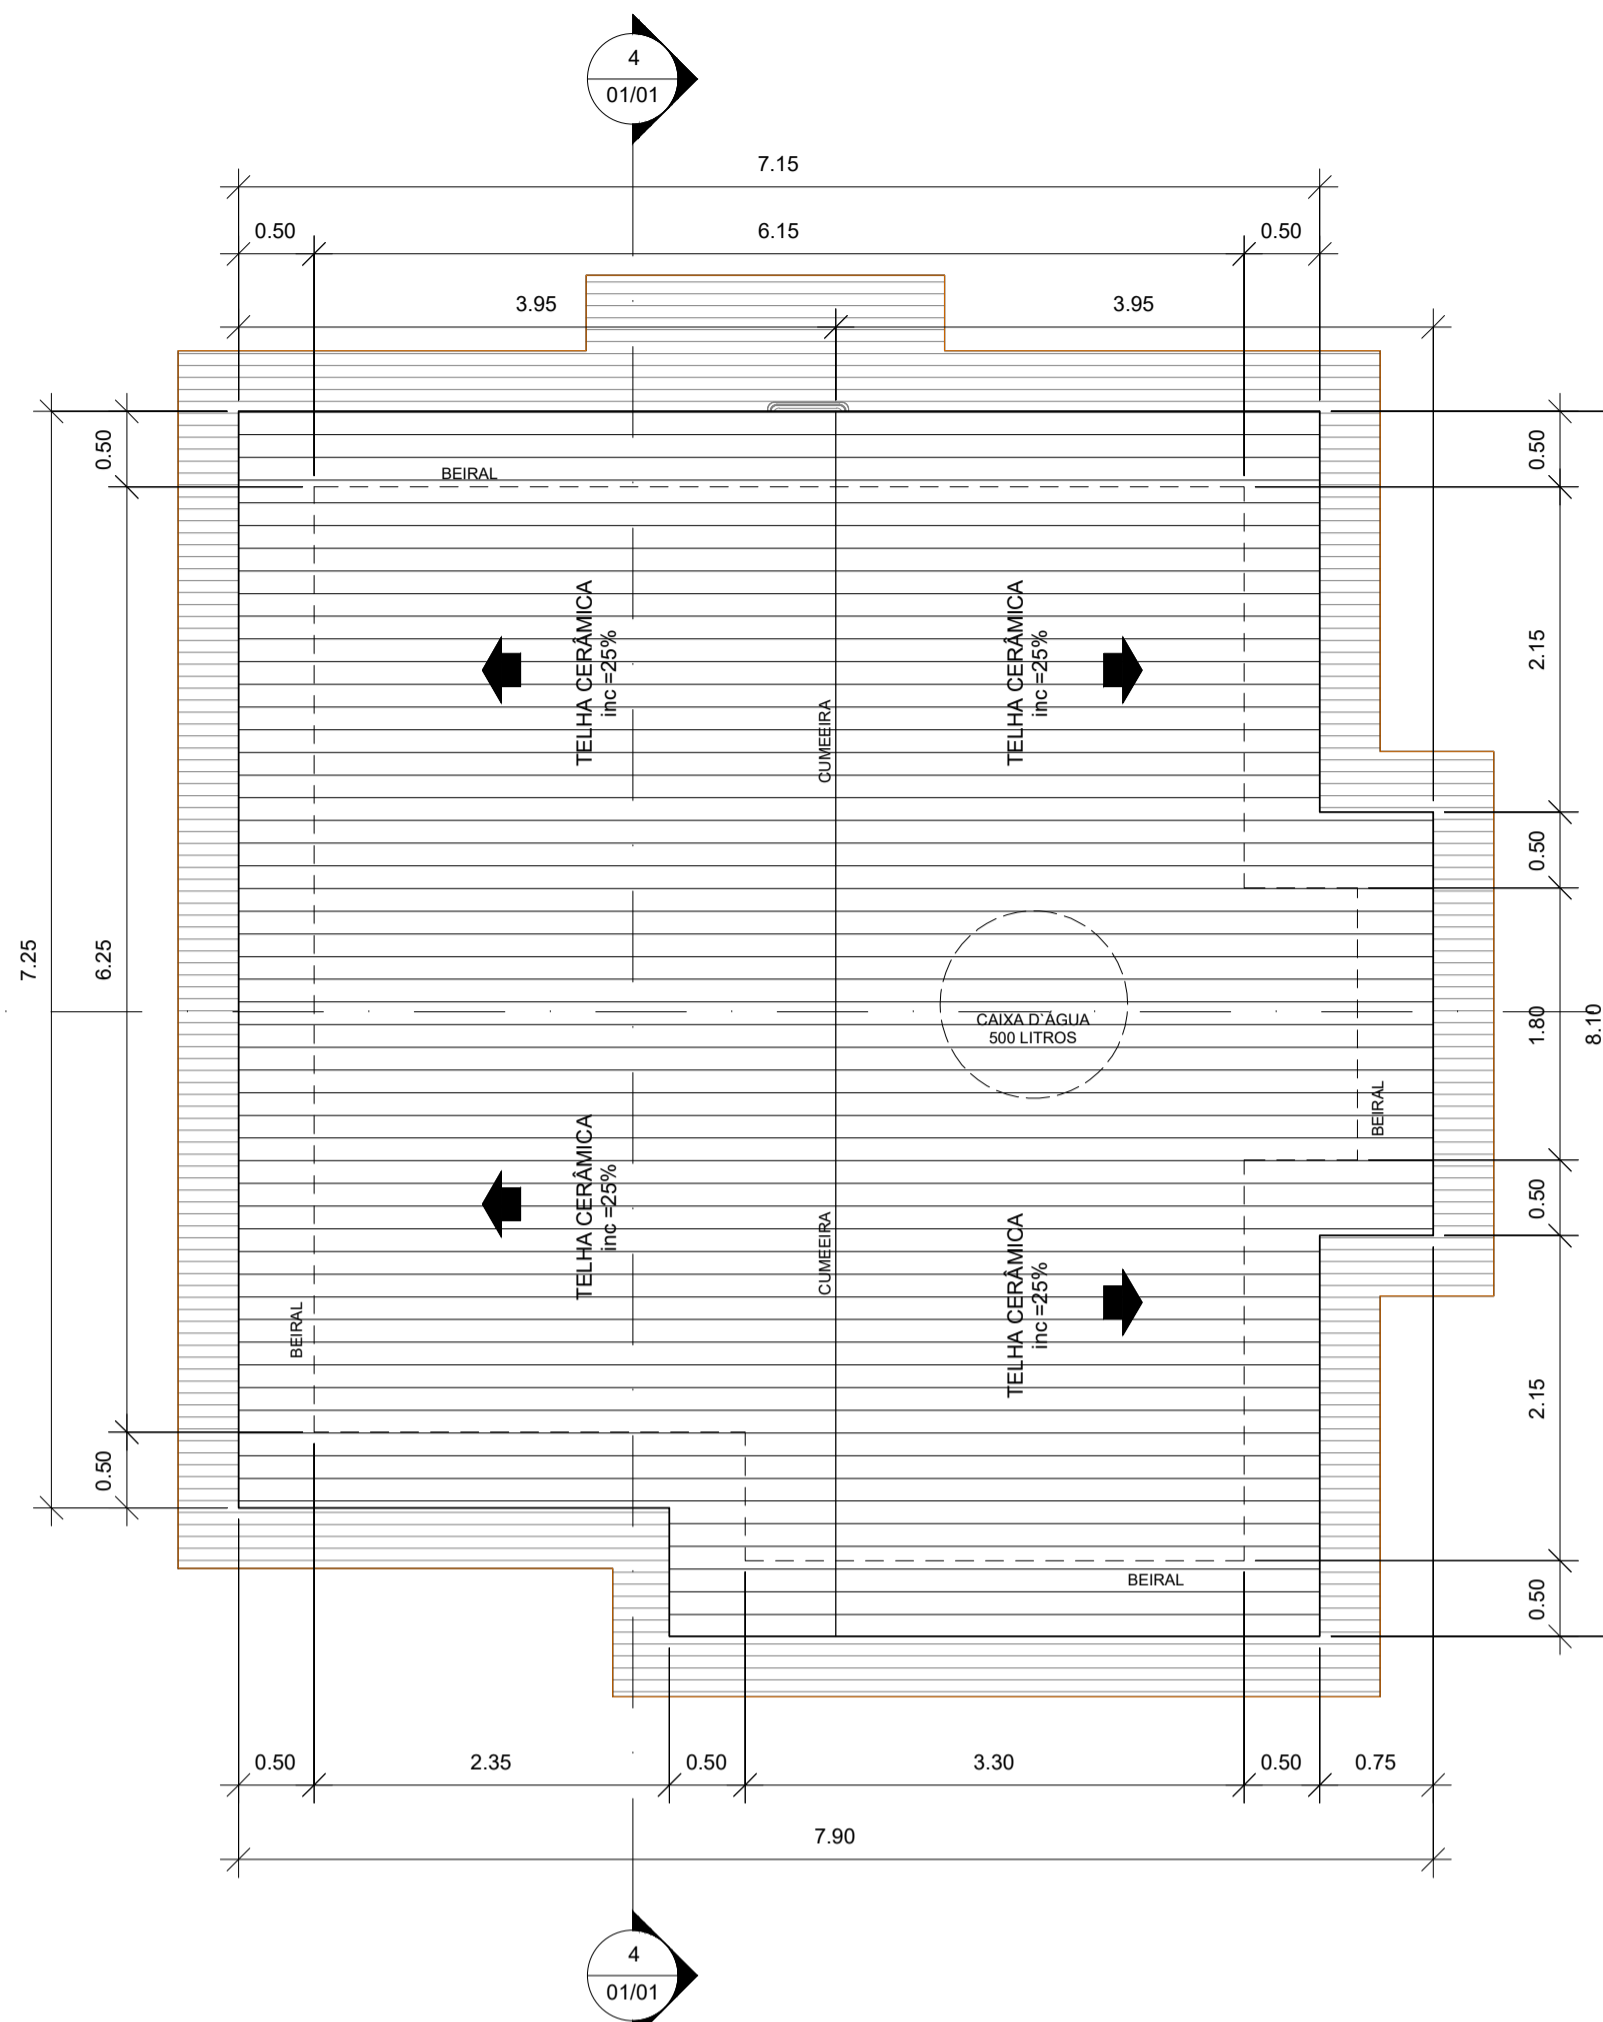


2 PLANTA DE LOCAÇÃO E COBERTURA
ESCALA 1:50

Tabela de porta			
Marca de tipo	Largura	Altura	Contador
P1	0.90	2.10	5
Total geral: 5			


Tabela de janela				
Marca de tipo	Largura	Altura	Altura do peitoril	Contador
J1	1.50	1.00	1.10	3
J2	1.00	1.00	1.10	1
J3	0.40	0.40	1.70	1
Total geral: 5				

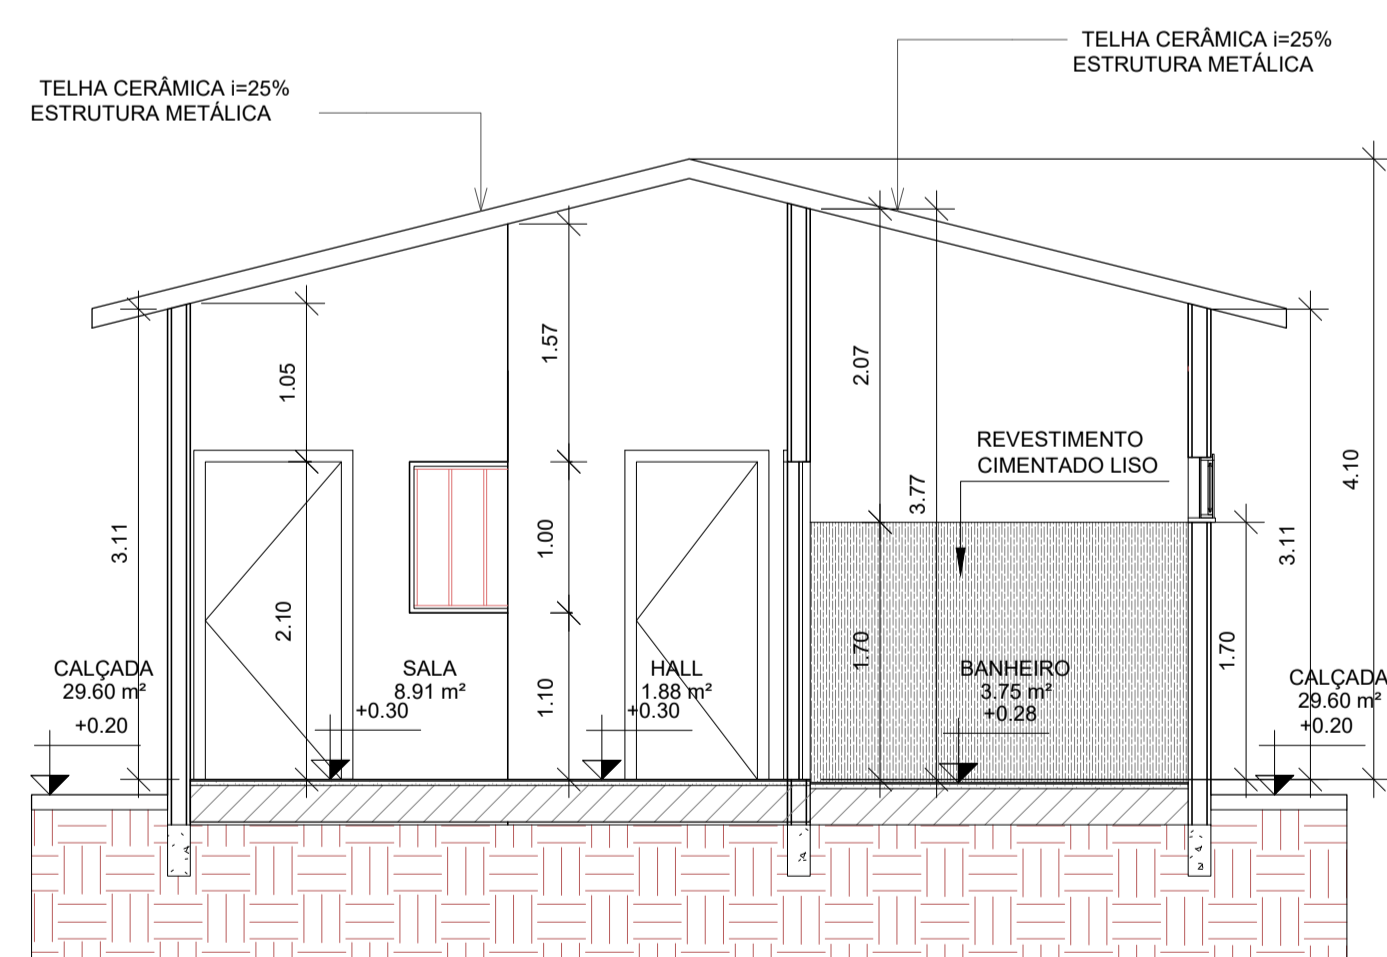


3 Corte AA
ESCALA 1:50

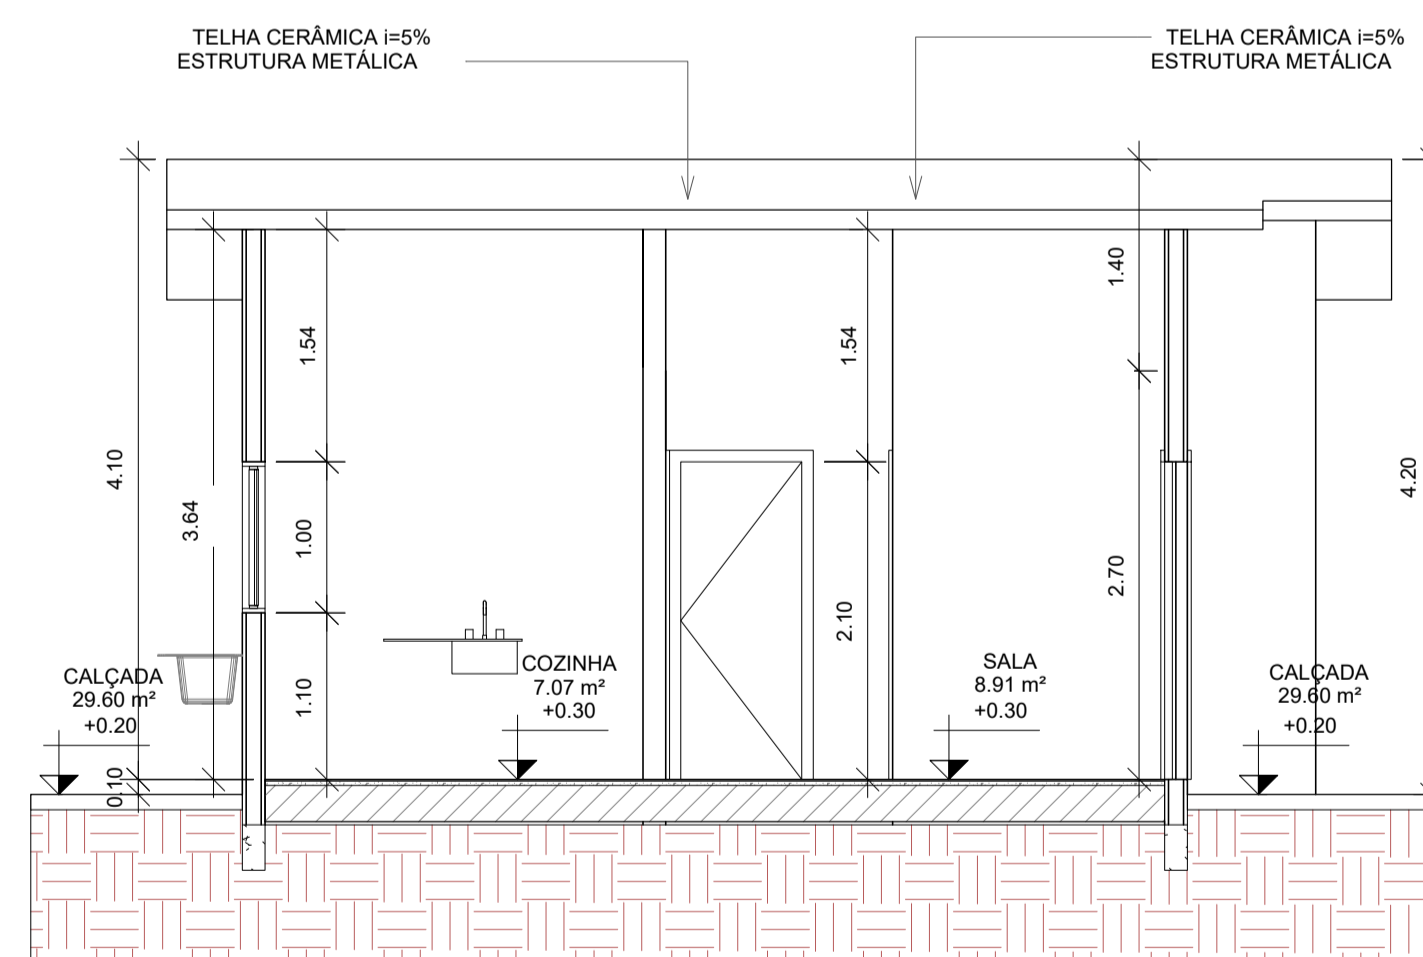


4 Corte BB
ESCALA 1:50

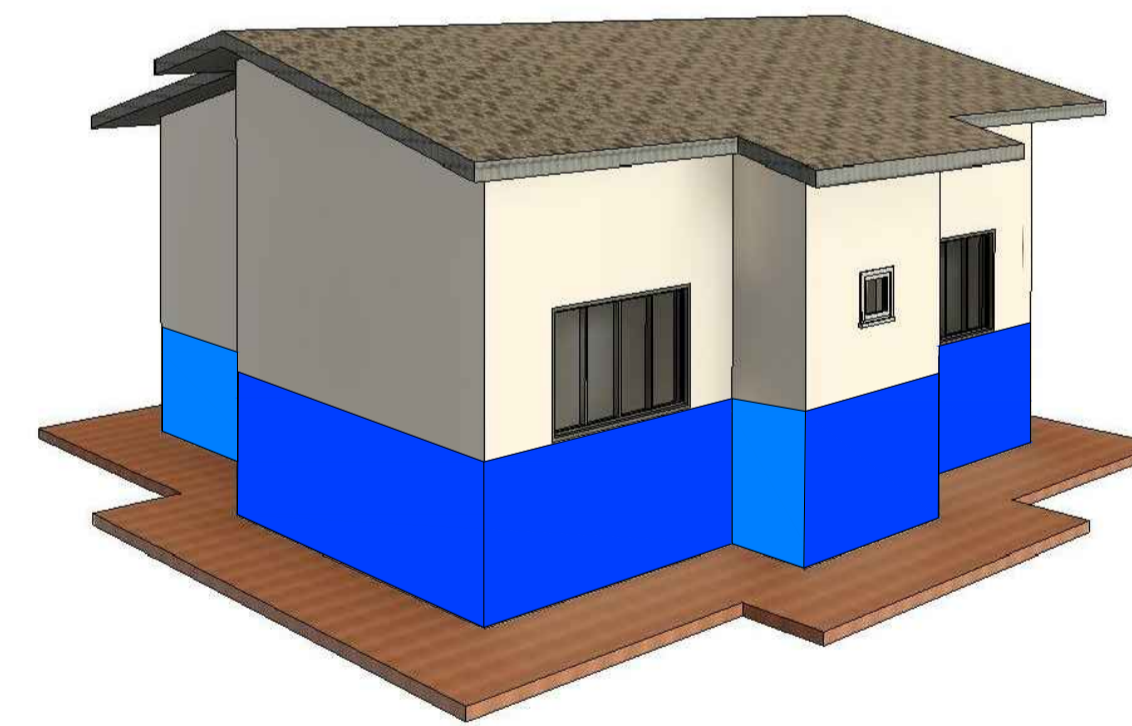


7 PERSPECTIVA
1:1

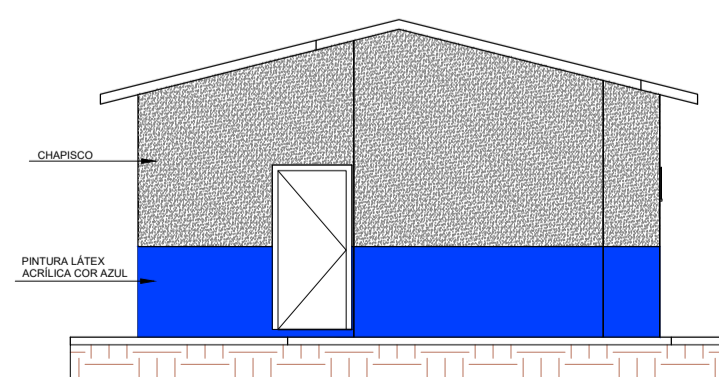

5 FACHADA FRONTAL
1:100

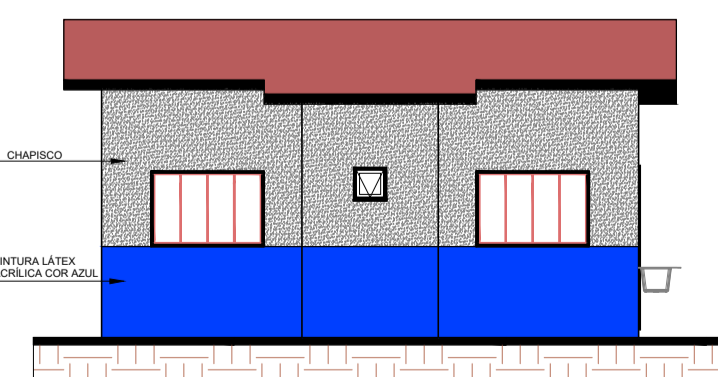

6 FACHADA LATERAL
1:100

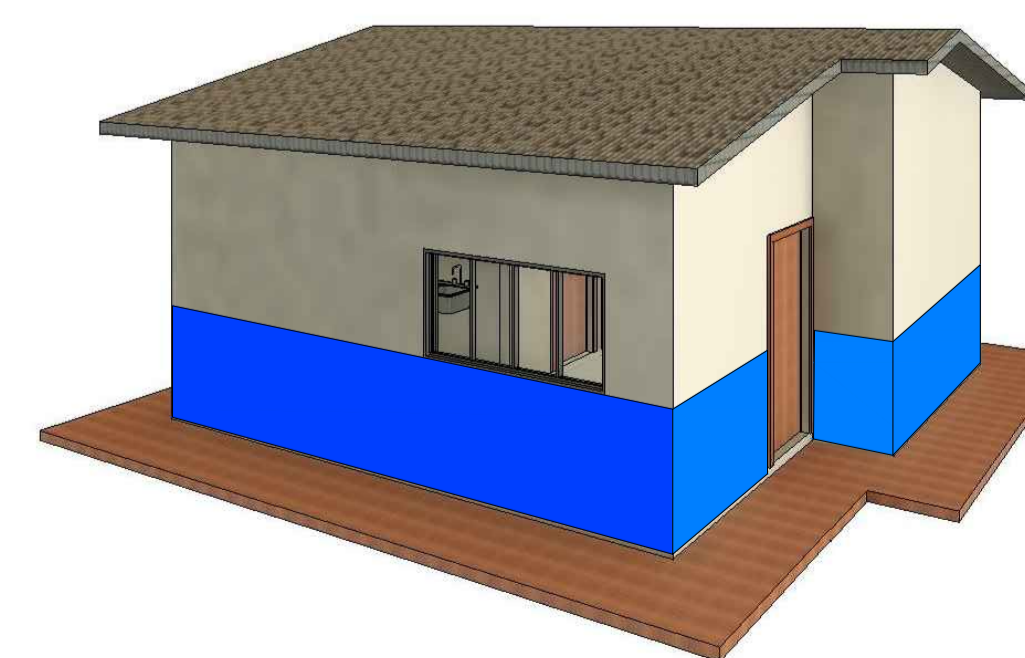

8 PERSPECTIVA 2
1:1

CBMTO	PREFEITURA								
<table border="1"> <thead> <tr> <th>REVISÃO</th> <th>DATA</th> </tr> </thead> <tbody> <tr> <td> </td> <td> </td> </tr> <tr> <td> </td> <td> </td> </tr> </tbody> </table>		REVISÃO	DATA						
REVISÃO	DATA								
PROJETO ARQUITETÔNICO HABITAÇÃO DE INTERESSE SOCIAL - UNIFAMILIAR									
Única									
OBRA: INSTITUCIONAL PROPRIETÁRIO: PREFEITURA MUNICIPAL DE CRIXÁS DO TOCANTINS - TO CNPJ: 01.126.556/0001-91 ENDEREÇO: MUNICÍPIO DE CRIXÁS-TO									
QUADRO DE ÁREAS <table border="1"> <tr> <td>ÁREA TOTAL CONSTRUÍDA</td> <td>42,59m²</td> </tr> <tr> <td>TAXA DE OCUPAÇÃO</td> <td> </td> </tr> <tr> <td>TAXA DE RECURSOS</td> <td> </td> </tr> <tr> <td>IND. DE APR.</td> <td> </td> </tr> </table>	ÁREA TOTAL CONSTRUÍDA	42,59m²	TAXA DE OCUPAÇÃO		TAXA DE RECURSOS		IND. DE APR.		ASS.: PREFEITURA MUNICIPAL DE CRIXÁS - TO CNPJ: 01.612.821/0001-41 PROPRIETÁRIO ASS.: ENG. CIVIL JOSÉ COELHO DE OLIVEIRA CREA: 180432/D/TO AUTOR DO PROJETO
ÁREA TOTAL CONSTRUÍDA	42,59m²								
TAXA DE OCUPAÇÃO									
TAXA DE RECURSOS									
IND. DE APR.									
RESPONSÁVEL TÉCNICO									
ESCALA: INDICADAS DATA: MAIO - 2023 ARQUIVO: (INDICADAS)	DESENHO: ENG. CIVIL HONORATO NETO								
CONVÊNIO: CONTEÚDO: 1 - PLANTA BAIXA 2 - PLANTA DE LOCAÇÃO E COBERTURA 3 - CORTES AA 4 - CORTES BB 5 - FACHADA FRONTAL 6 - FACHADA LATERAL 7 - PERSPECTIVA 8 - PERSPECTIVA									