CRIXÁS-TO
AV. MARECHAL RONDON
RUA JOSÉ AIRES DA SILVA

PLANTA DE IMPLANTAÇÃO
DO PAVIMENTO E COMPLEMENTOS
ESCALA 1:1000

LEGENDA
- RUAS À SEREM RECAPEADAS
- CALÇADAS À EXECUTAR
- CALÇADAS EXISTENTES
- CANTEIRO CENTRAL
- RUAS ASFALTADAS
- CIRCULAÇÃO

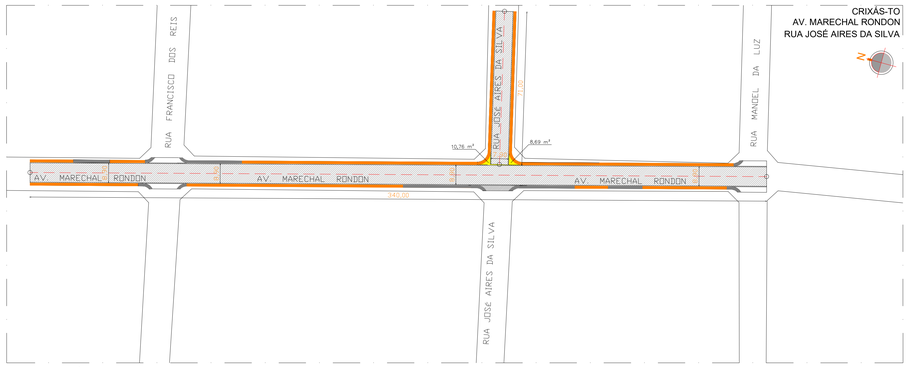

CRIXÁS-TO
AV. MARECHAL RONDON
RUA JOSÉ AIRES DA SILVA

PLANTA DE ÁREAS A SEREM PAVIMENTADAS
DESCONSIDERANDO CANTEIRO E SARJETAS
ESCALA 1:1000

RESUMO DE ÁREAS
- RUAS À SEREM RECAPEADAS
- CALÇADAS À EXECUTAR
- CANTEIRO CENTRAL
- ÁREAS COMPLEMENTARES
- ÁREA DE LIMPA RODAS

CRIXÁS-TO
AV. MARECHAL RONDON
RUA JOSÉ AIRES DA SILVA

PLANTA DE SARJETA - 30cm
ESCALA 1:1000

RESUMO DE ÁREAS
- SARJETA À EXECUTAR - 30cm
- CANTEIRO CENTRAL
- SENTIDO DE ESCOAMENTO D'ÁGUA

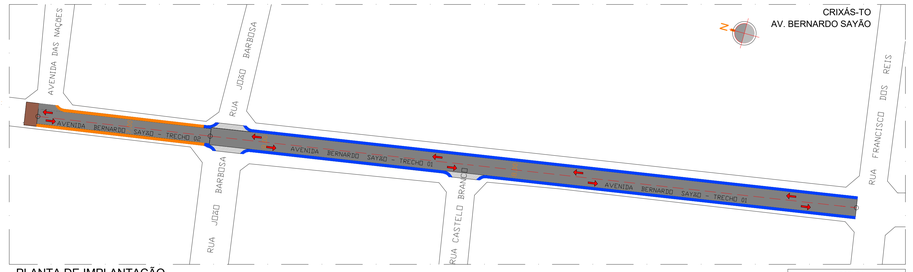

CRIXÁS-TO
AV. BERNARDO SAYÃO

PLANTA DE IMPLANTAÇÃO
DO PAVIMENTO E COMPLEMENTOS
ESCALA 1:1000

LEGENDA
- RUAS À SEREM RECAPEADAS
- CALÇADAS À EXECUTAR
- CALÇADAS EXISTENTES
- CANTEIRO CENTRAL
- RUAS SEM PAVIMENTO
- CIRCULAÇÃO

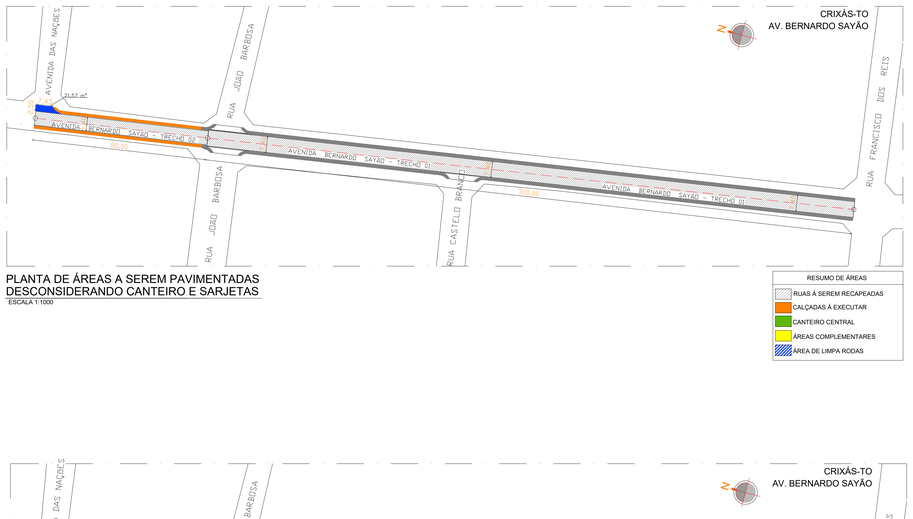

CRIXÁS-TO
AV. BERNARDO SAYÃO

PLANTA DE ÁREAS A SEREM PAVIMENTADAS
DESCONSIDERANDO CANTEIRO E SARJETAS
ESCALA 1:1000

RESUMO DE ÁREAS
- RUAS À SEREM RECAPEADAS
- CALÇADAS À EXECUTAR
- CANTEIRO CENTRAL
- ÁREAS COMPLEMENTARES
- ÁREA DE LIMPA RODAS

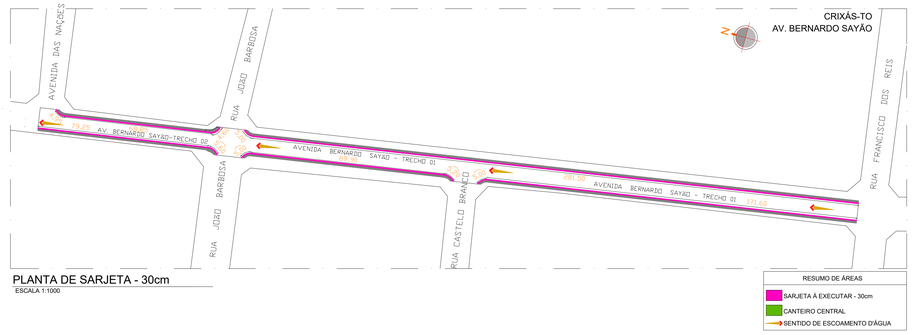

CRIXÁS-TO
AV. BERNARDO SAYÃO

PLANTA DE SARJETA - 30cm
ESCALA 1:1000

RESUMO DE ÁREAS
- SARJETA À EXECUTAR - 30cm
- CANTEIRO CENTRAL
- SENTIDO DE ESCOAMENTO D'ÁGUA

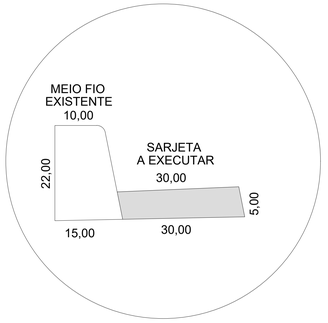

1 DETALHE SARJETA - 30cm
Escala

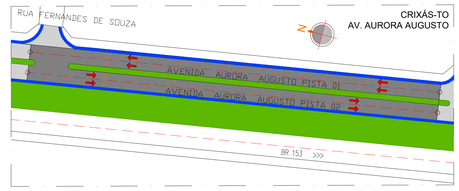

CRIXÁS-TO
AV. AURORA AUGUSTO

PLANTA DE IMPLANTAÇÃO
DO PAVIMENTO E COMPLEMENTOS
ESCALA 1:1000

LEGENDA
- RUAS À SEREM RECAPEADAS
- CALÇADAS À EXECUTAR
- CALÇADAS EXISTENTES
- CANTEIRO CENTRAL
- RUAS ASFALTADAS
- CIRCULAÇÃO

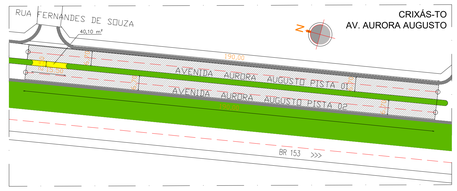

CRIXÁS-TO
AV. AURORA AUGUSTO

PLANTA DE ÁREAS A SEREM PAVIMENTADAS
DESCONSIDERANDO CANTEIRO E SARJETAS
ESCALA 1:1000

RESUMO DE ÁREAS
- RUAS À SEREM RECAPEADAS
- CALÇADAS À EXECUTAR
- CANTEIRO CENTRAL
- ÁREAS COMPLEMENTARES
- ÁREA DE LIMPA RODAS

CRIXÁS-TO
AV. AURORA AUGUSTO

PLANTA DE SARJETA - 30cm
ESCALA 1:1000

RESUMO DE ÁREAS
- SARJETA À EXECUTAR - 30cm
- CANTEIRO CENTRAL
- SENTIDO DE ESCOAMENTO D'ÁGUA

CBMTO | PREFEITURA

REVISÃO	DATA

FOLHA 2/3

RECAPEAMENTO ASFÁLTICO - CRIXÁS - TO

OBRA: INSTITUCIONAL
PROPRIETÁRIO: PREFEITURA MUNICIPAL DE CRIXÁS - TO
CNPJ: 01.612.821/0001-41
ENDEREÇO: RUAS E AVENIDAS DO MUNICÍPIO DE CRIXÁS-TO

QUADRO DE ÁREAS

QUADRO DE ÁREAS	
ÁREA TOTAL GERAL PAVIMENTO TSD	6.946,02 m²
TAXA DE OCUPAÇÃO	
TAXA DE PERM.	
NO. DE APE.	

ASS.:
ANA FLAVIA ALVES SILVEIRA MONTEIRO:00663826103
PREFEITURA MUNICIPAL DE CRIXÁS - TO
CNPJ:01.612.821/0001-41
PROPRIETÁRIO

ASS.:
HONORATO FERREIRA DOS SANTOS NETO:04733766106
Assinado de forma digital por HONORATO FERREIRA DOS SANTOS NETO:04733766106
Dados: 2023.10.25 16:23:46 -03'00'
ENG. CIVIL HONORATO F. DOS S. NETO
CREA: 307388/D-TO
AUTOR DO PROJETO

RESPONSÁVEL TÉCNICO

COELHO NETO ENGENHARIA
Coelho Neto Engenharia e Participações
e-mail: coelhonetoeng@hotmail.com
(63)99205-5897 / 98432-7248

ESCALA:	DATA:	ARQUIVO:	DESENHO:
INDICADAS	OUTUBRO - 2023	ONDEHAVE-2023	ENG-CIVIL HONORATO NETO

CONVÊNIO: OP 1083286-16 CV 931918/2022

CONTEÚDO:
1 - PLANTAS COMPLEMENTARES

PREFEITURA MUNICIPAL CRIXÁS - TO/CAIXA/MINISTÉRIO DAS CIDADES

DIREITOS AUTORAIS RESERVADOS CONFORME LEI Nº. 9.160 DE 19/02/1978