




PLANTA DE SINALIZAÇÃO
ESCALA 1:1000

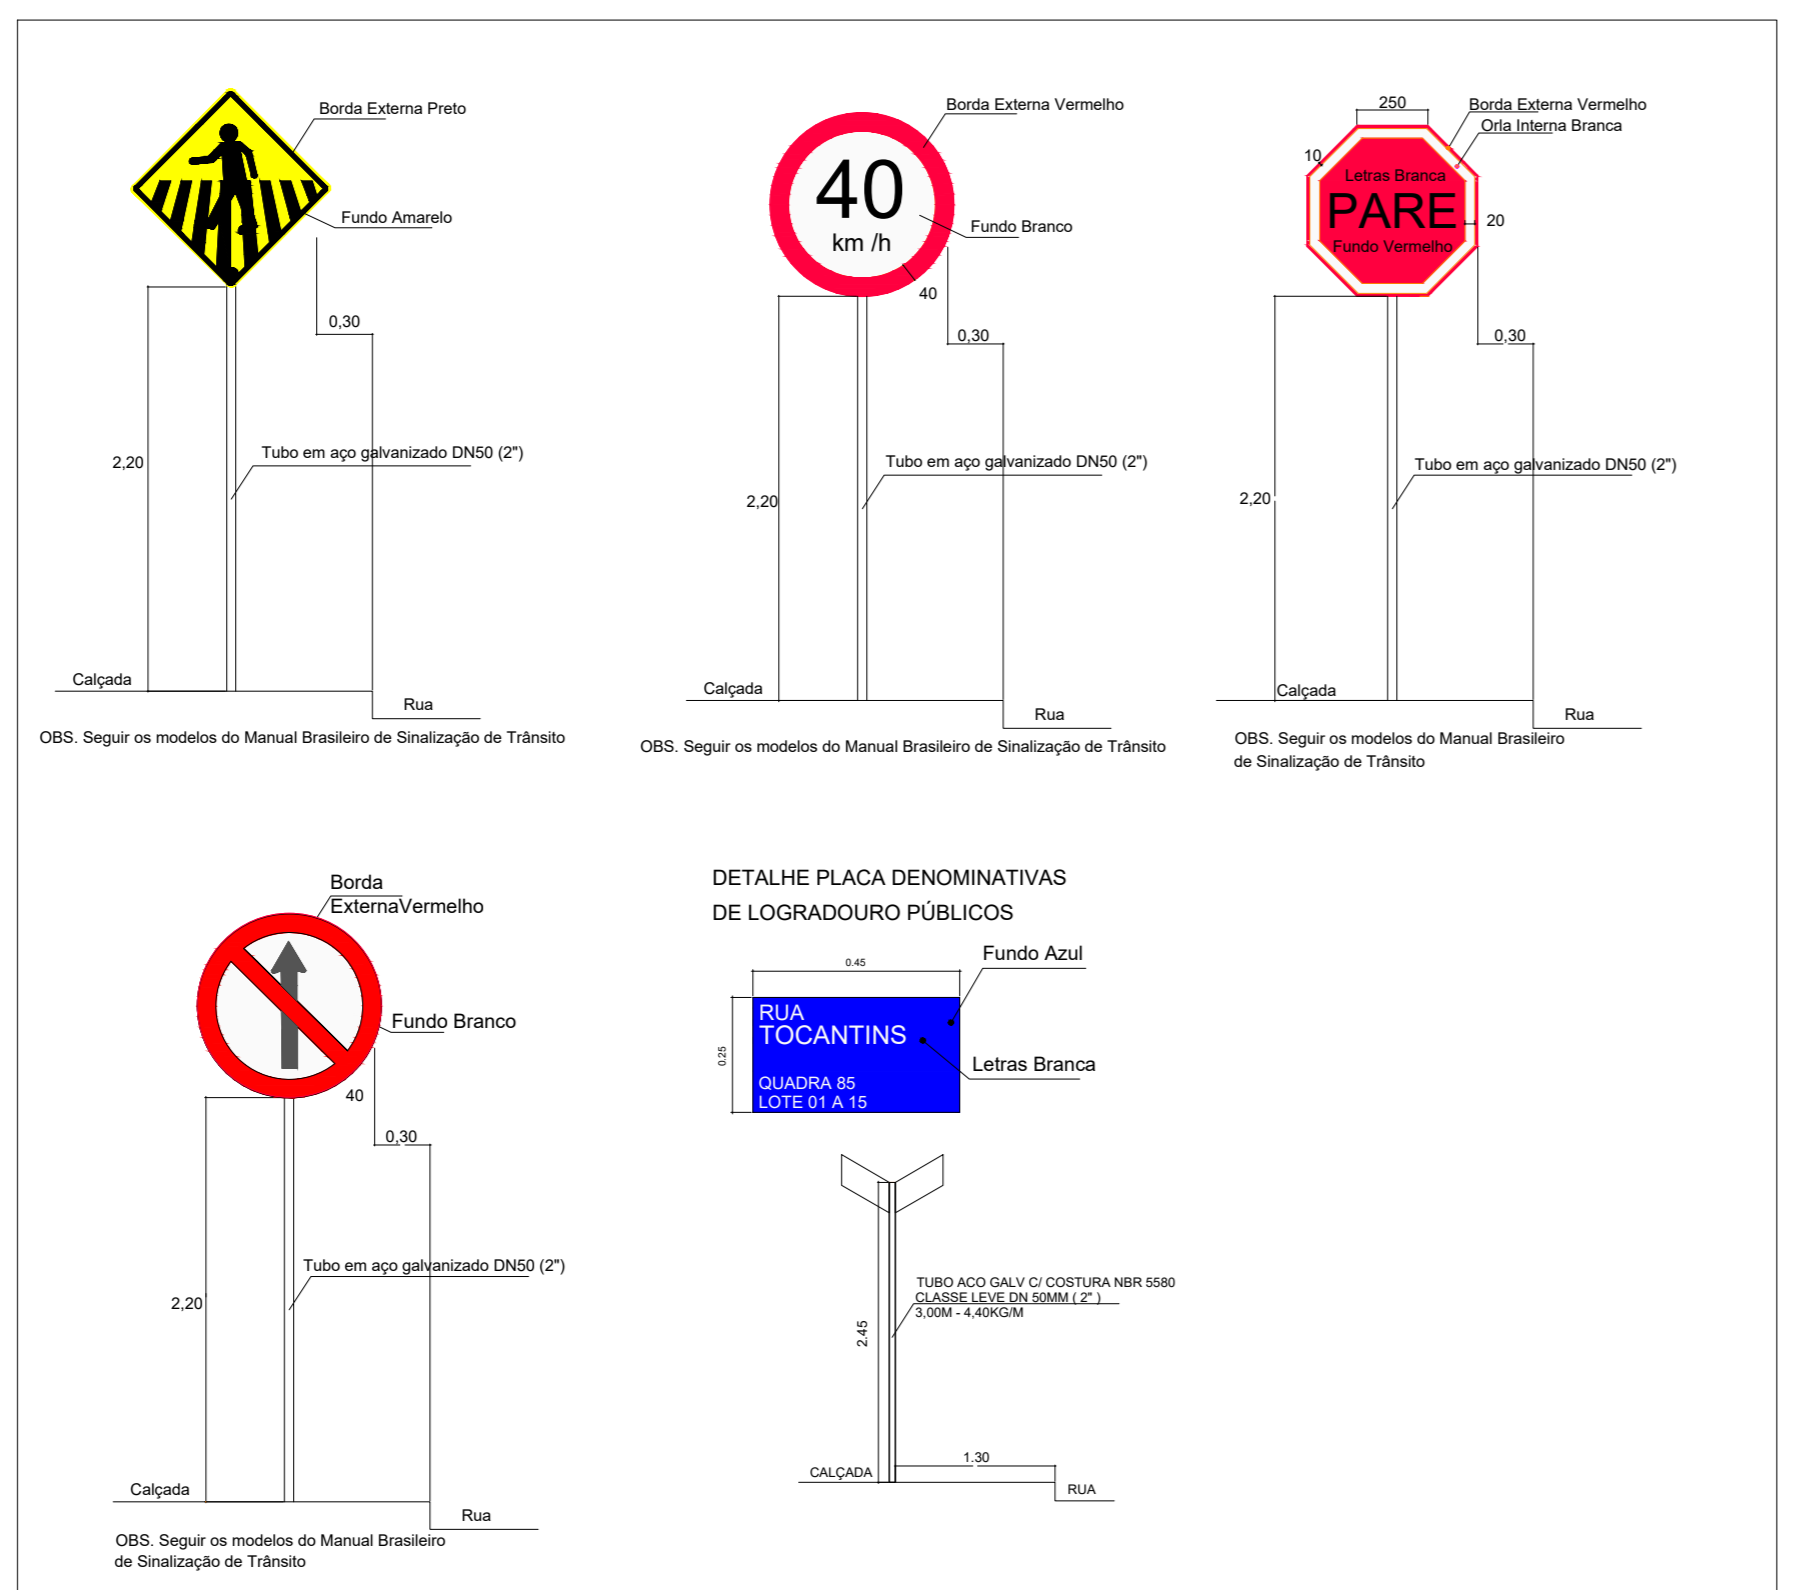

DETALHE PLACAS SINALIZAÇÃO
SEM ESCALA

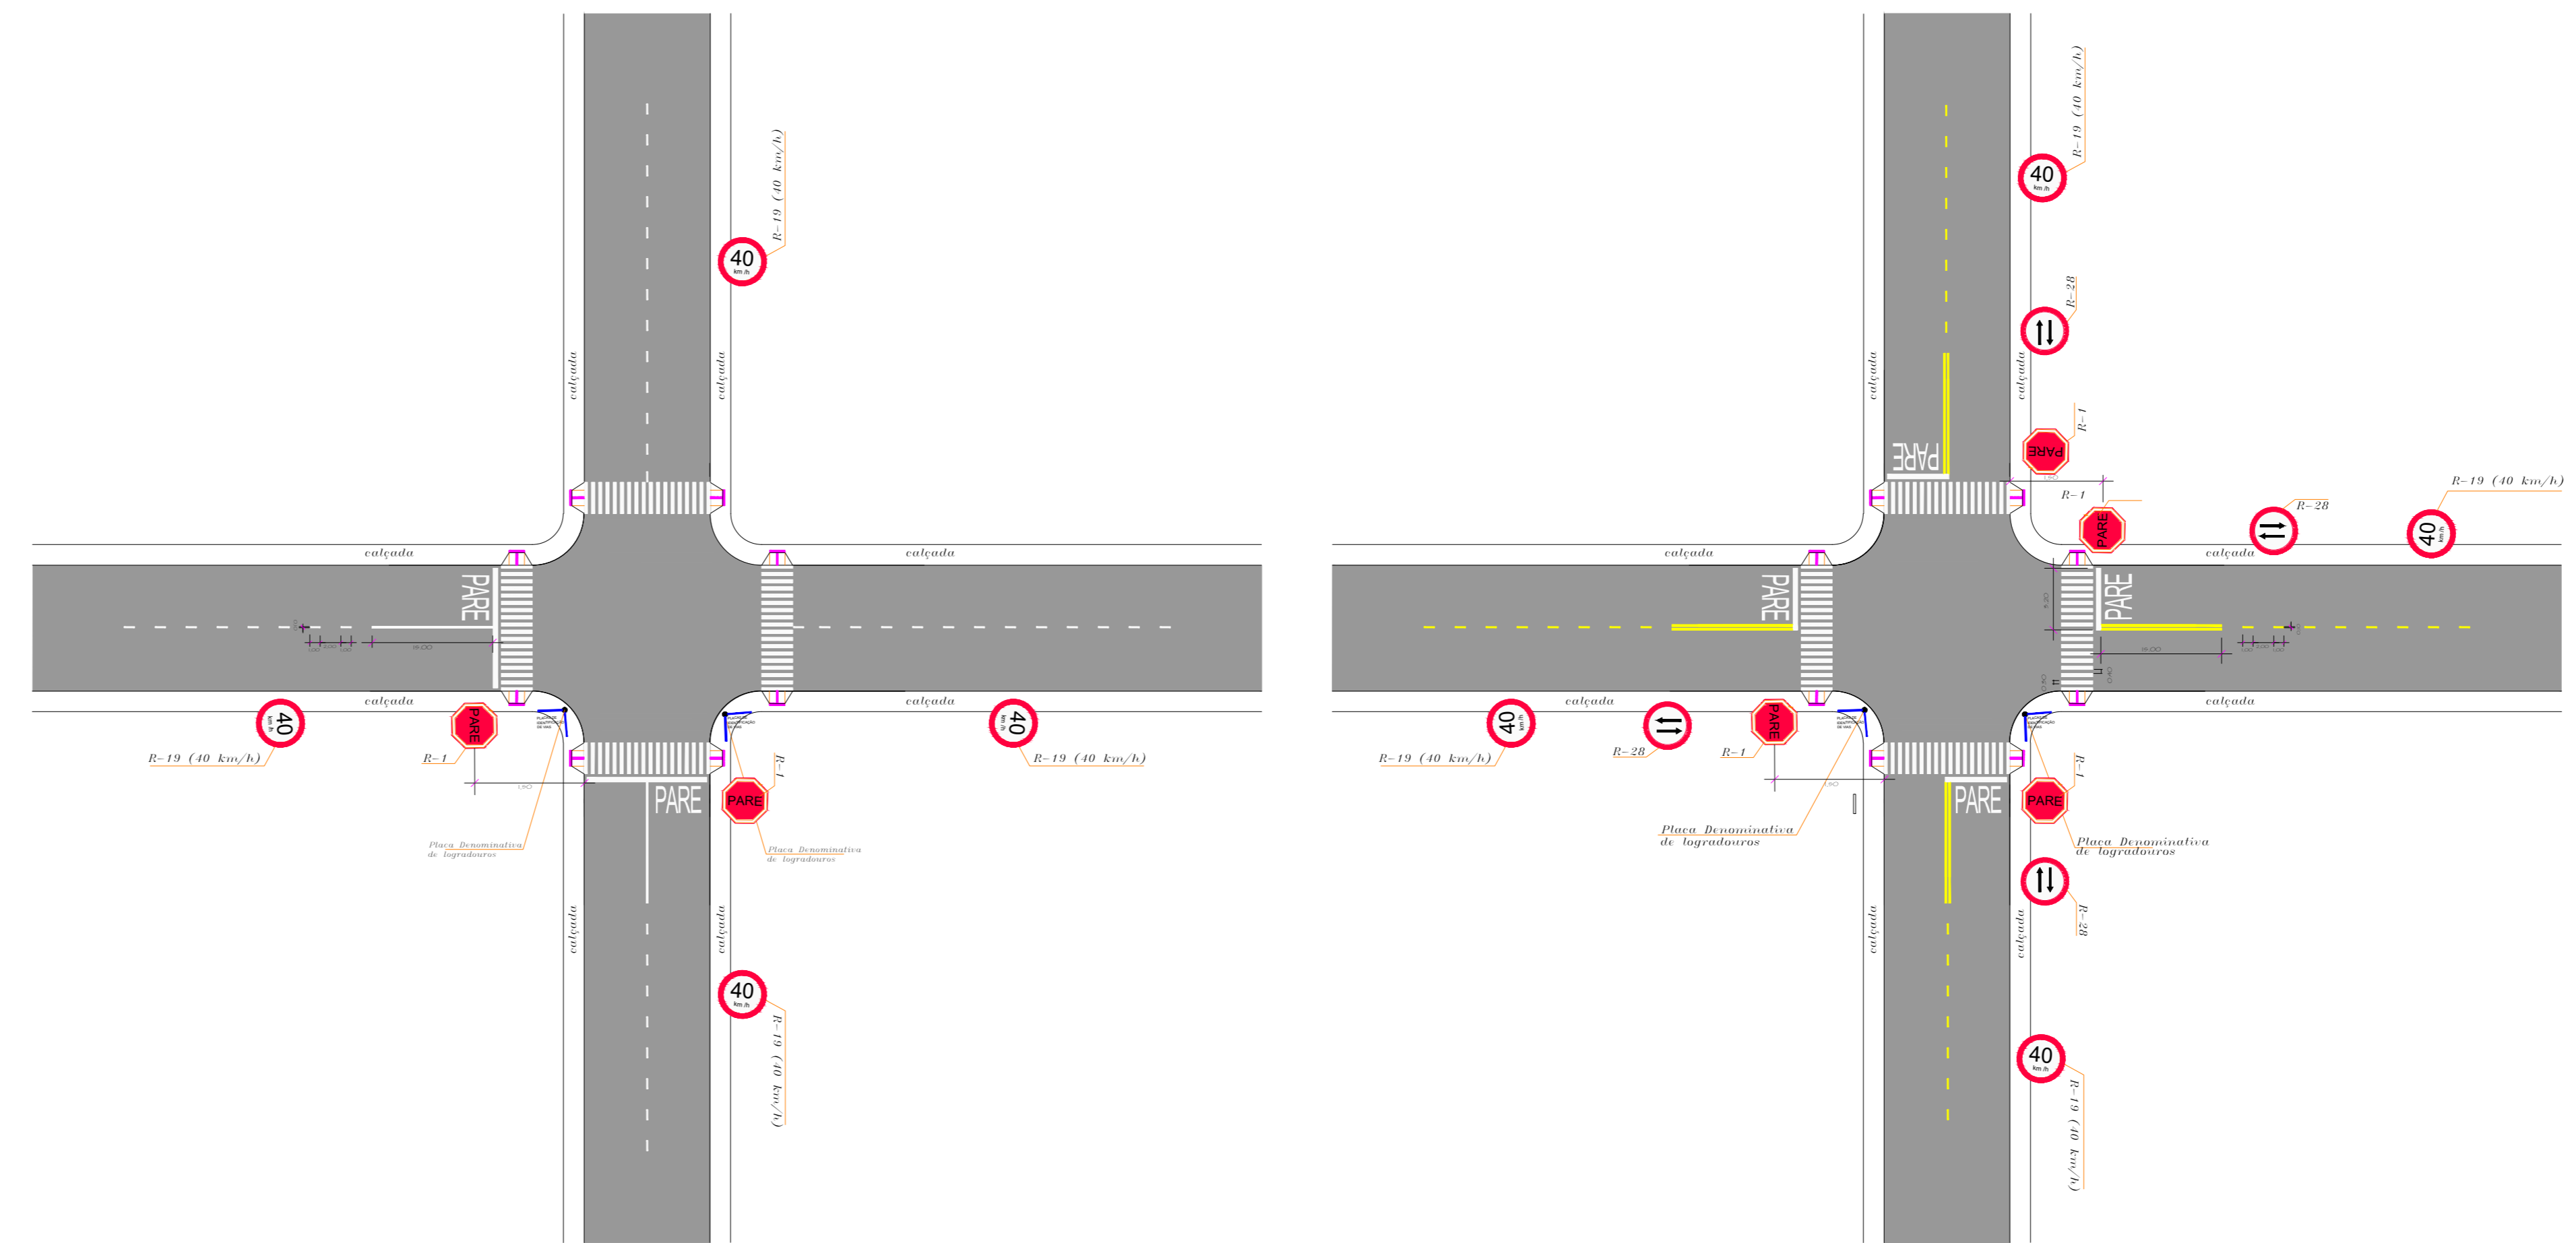

DETALHE SINALIZAÇÃO
SEM ESCALA

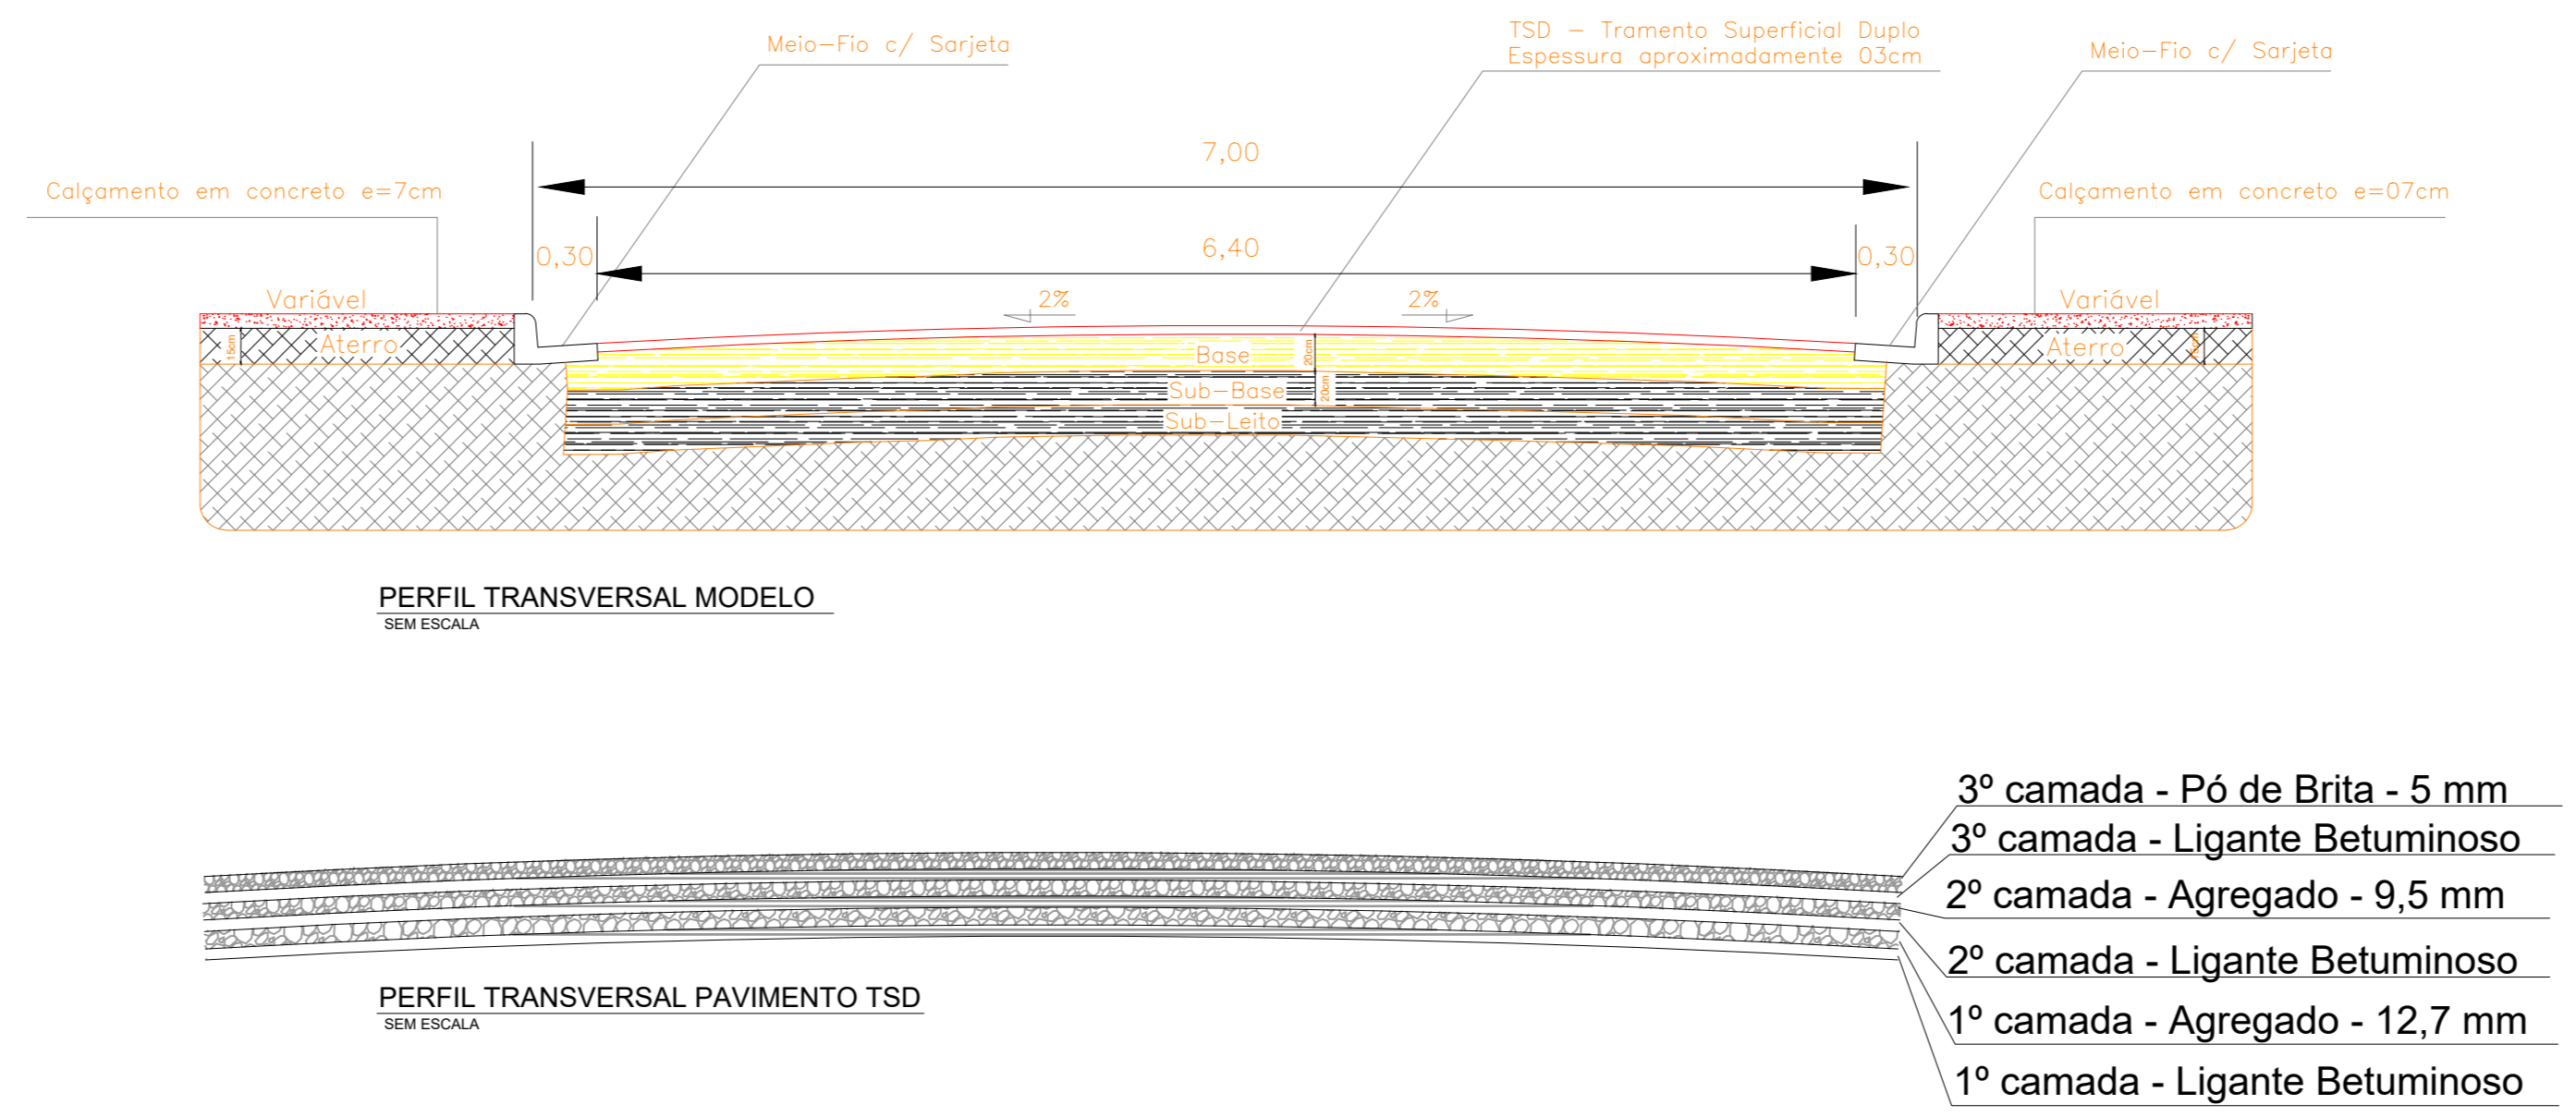

NOTAS

Placas de Sinalização de Regulamentação:

Deverão obedecer o Manual Brasileiro de Sinalização de Tráfego - Para Rodovia Urbana - Vol 1 do Denatran, de acordo com as especificações:

1. Dimensões da Placa (Circular):
 - 1.1. Diâmetro Mínimo - 0,50 m.
 - 1.2. Tarja Mínima - 0,040 m.
 - 1.3. Orla Mínima - 0,040 m.
 - 1.4. Raio da Borda - 0,050 m.
 - 1.5. Raio da Orla Externa - 0,050 m.
 - 1.6. Raio da Orla Interna - 0,020 m.
2. Dimensões da Placa (Triangular):
 - 2.1. Lado Mínimo - 1,00 m.
 - 2.2. Orla Mínima - 0,100 m.
3. Altura da base da placa, em relação a calçada: deverá ficar situada entre 2,00 e 2,50 m.
4. Afastamento lateral da via deverá ser de 0,30m em tangente à 0,40 m em curva, com relação à lateral da placa mais próxima da via.

Obs.: Todas as placas serão confeccionadas com película totalmente reflexiva.

Placas de Sinalização de Advertência e Indicativas:

Deverão obedecer o Manual Brasileiro de Sinalização de Tráfego - Vol II do Denatran, de acordo com as especificações:

1. Dimensões da Placa (Advertência):
 - 1.1. Lado Mínimo - 0,50 m.
 - 1.2. Orla Externa Mínima - 0,010 m.
 - 1.3. Orla Interna Mínima - 0,020 m.
 - 1.4. Raio da Borda - 0,050 m.
 - 1.5. Raio da Orla Externa - 0,040 m.
 - 1.6. Raio da Orla Interna - 0,020 m.
2. Altura da base da placa, em relação a calçada: deverá ser de 2,00 m a 2,50m do limite do acostamento; Afastamento lateral da via deverá ser de 0,30m em tangente à 0,40 m em curva, com relação à lateral da placa mais próxima da via.

Obs.: Todas as placas serão confeccionadas com película totalmente reflexiva.

Cores: Fundo amarelo, indicações em preto e bordas em preto conforme padrão ABNT.

LEGENDA - TIPO DE PLACAS UTILIZADAS

	R-1	Parada Obrigatória
	R-19	Velocidade máxima permitida
	R-25d	Siga em Frente ou à Direita
	R-25c	Siga em Frente ou à Esquerda
	R-28	Duplo Sentido de Circulação
	R-25b	Vire à Direita
	R-3	Sentido Proibido
	A-32b	Passagem Sinalizada de Pedestres

QUANTITATIVO DE PLACAS

MODELO	CIRC.	RET
R-1	02	-
R-28	-	-
R-19	-	07
A-32b	-	07
R-25d	-	-
R-25c	-	-
R-25b	-	-
R-3	01	-
PLACA DE IDENTIFICAÇÃO DE VIAS	-	04
SOMA	10	11
TOTAL	21	

SEM ESCALA

DETALHE PLACA DENOMINATIVAS DE LOGRADOURO PÚBLICOS

QUADRO RESUMO PLACAS SINALIZAÇÃO SEM ESCALA



LEGENDA - LOCALIZAÇÃO - COORDENADAS GEOGRÁFICAS

ID	LOCAL	TRECHO INÍCIO	TRECHO FIM			
		PONTO LONGITUDE UTM	LATITUDE UTM	PONTO LONGITUDE UTM	LATITUDE UTM	
01	ACESSO 01	727053,84 m E	871181,84 m S	03	727071,51 m E	871173,80 m S
02	ACESSO 02	727067,80 m E	871173,50 m S	08	727105,41 m E	871190,14 m S
03	AV. AURORA AUGUSTO	727050,00 m E	871180,20 m S	04	727064,00 m E	871190,00 m S
07	RUA BANDEIRANTES	727050,57 m E	871180,20 m S	08	727050,50 m E	871186,66 m S



LEGENDA - LOCALIZAÇÃO - COORDENADAS GEOGRÁFICAS

ID	LOCAL	TRECHO INÍCIO	TRECHO FIM			
		PONTO LONGITUDE UTM	LATITUDE UTM	PONTO LONGITUDE UTM	LATITUDE UTM	
01	ACESSO 01	727053,84 m E	871181,84 m S	03	727071,51 m E	871173,80 m S
02	ACESSO 02	727067,80 m E	871173,50 m S	08	727105,41 m E	871190,14 m S
03	AV. AURORA AUGUSTO	727050,00 m E	871180,20 m S	04	727064,00 m E	871190,00 m S
07	RUA BANDEIRANTES	727050,57 m E	871180,20 m S	08	727050,50 m E	871186,66 m S

Nota:
A Sinalização deverá ser de acordo com o Manual Brasileiro de Sinalização de Tráfego, sendo que a Sinalização Horizontal conforme Volume IV, aprovado pela Resolução do CONTRAN nº 236, de 11 de maio de 2007 e Sinalização Vertical o Volume I aprovado pela Resolução do CONTRAN nº 180, de 26 de agosto de 2005.

PAVIMENTAÇÃO ASFÁLTICA - BAIRRO CENTRO

Prancha: **02/02**

OBRA: PÚBLICA CONTRATO: 1068516-25

Proprietário: Prefeitura Municipal de Crixás

ENDERECO: Bairro Centro CIDADE: Crixás do Tocantins

QUADRO DE ÁREAS

Proprietário	Ana Flávia Alves Silva Monteiro
Autor do Projeto	Prefeitura Municipal de Crixás
RTT: CREA:307388-D-TO	HONORATO F. DOS S. NETO
Resp. Técnico	Engenheiro Civil
ART:	
CREA:	

ESCALA INDICADA

Revisão	Descrição Revisão	Aprovado	Data

CONTEÚDO:

- DETALHES
- LEGENDAS
- PLANTA DE SINALIZAÇÃO