





**1 PLANTA BAIXA DE PAVIMENTAÇÃO**  
Esc. 1:1500

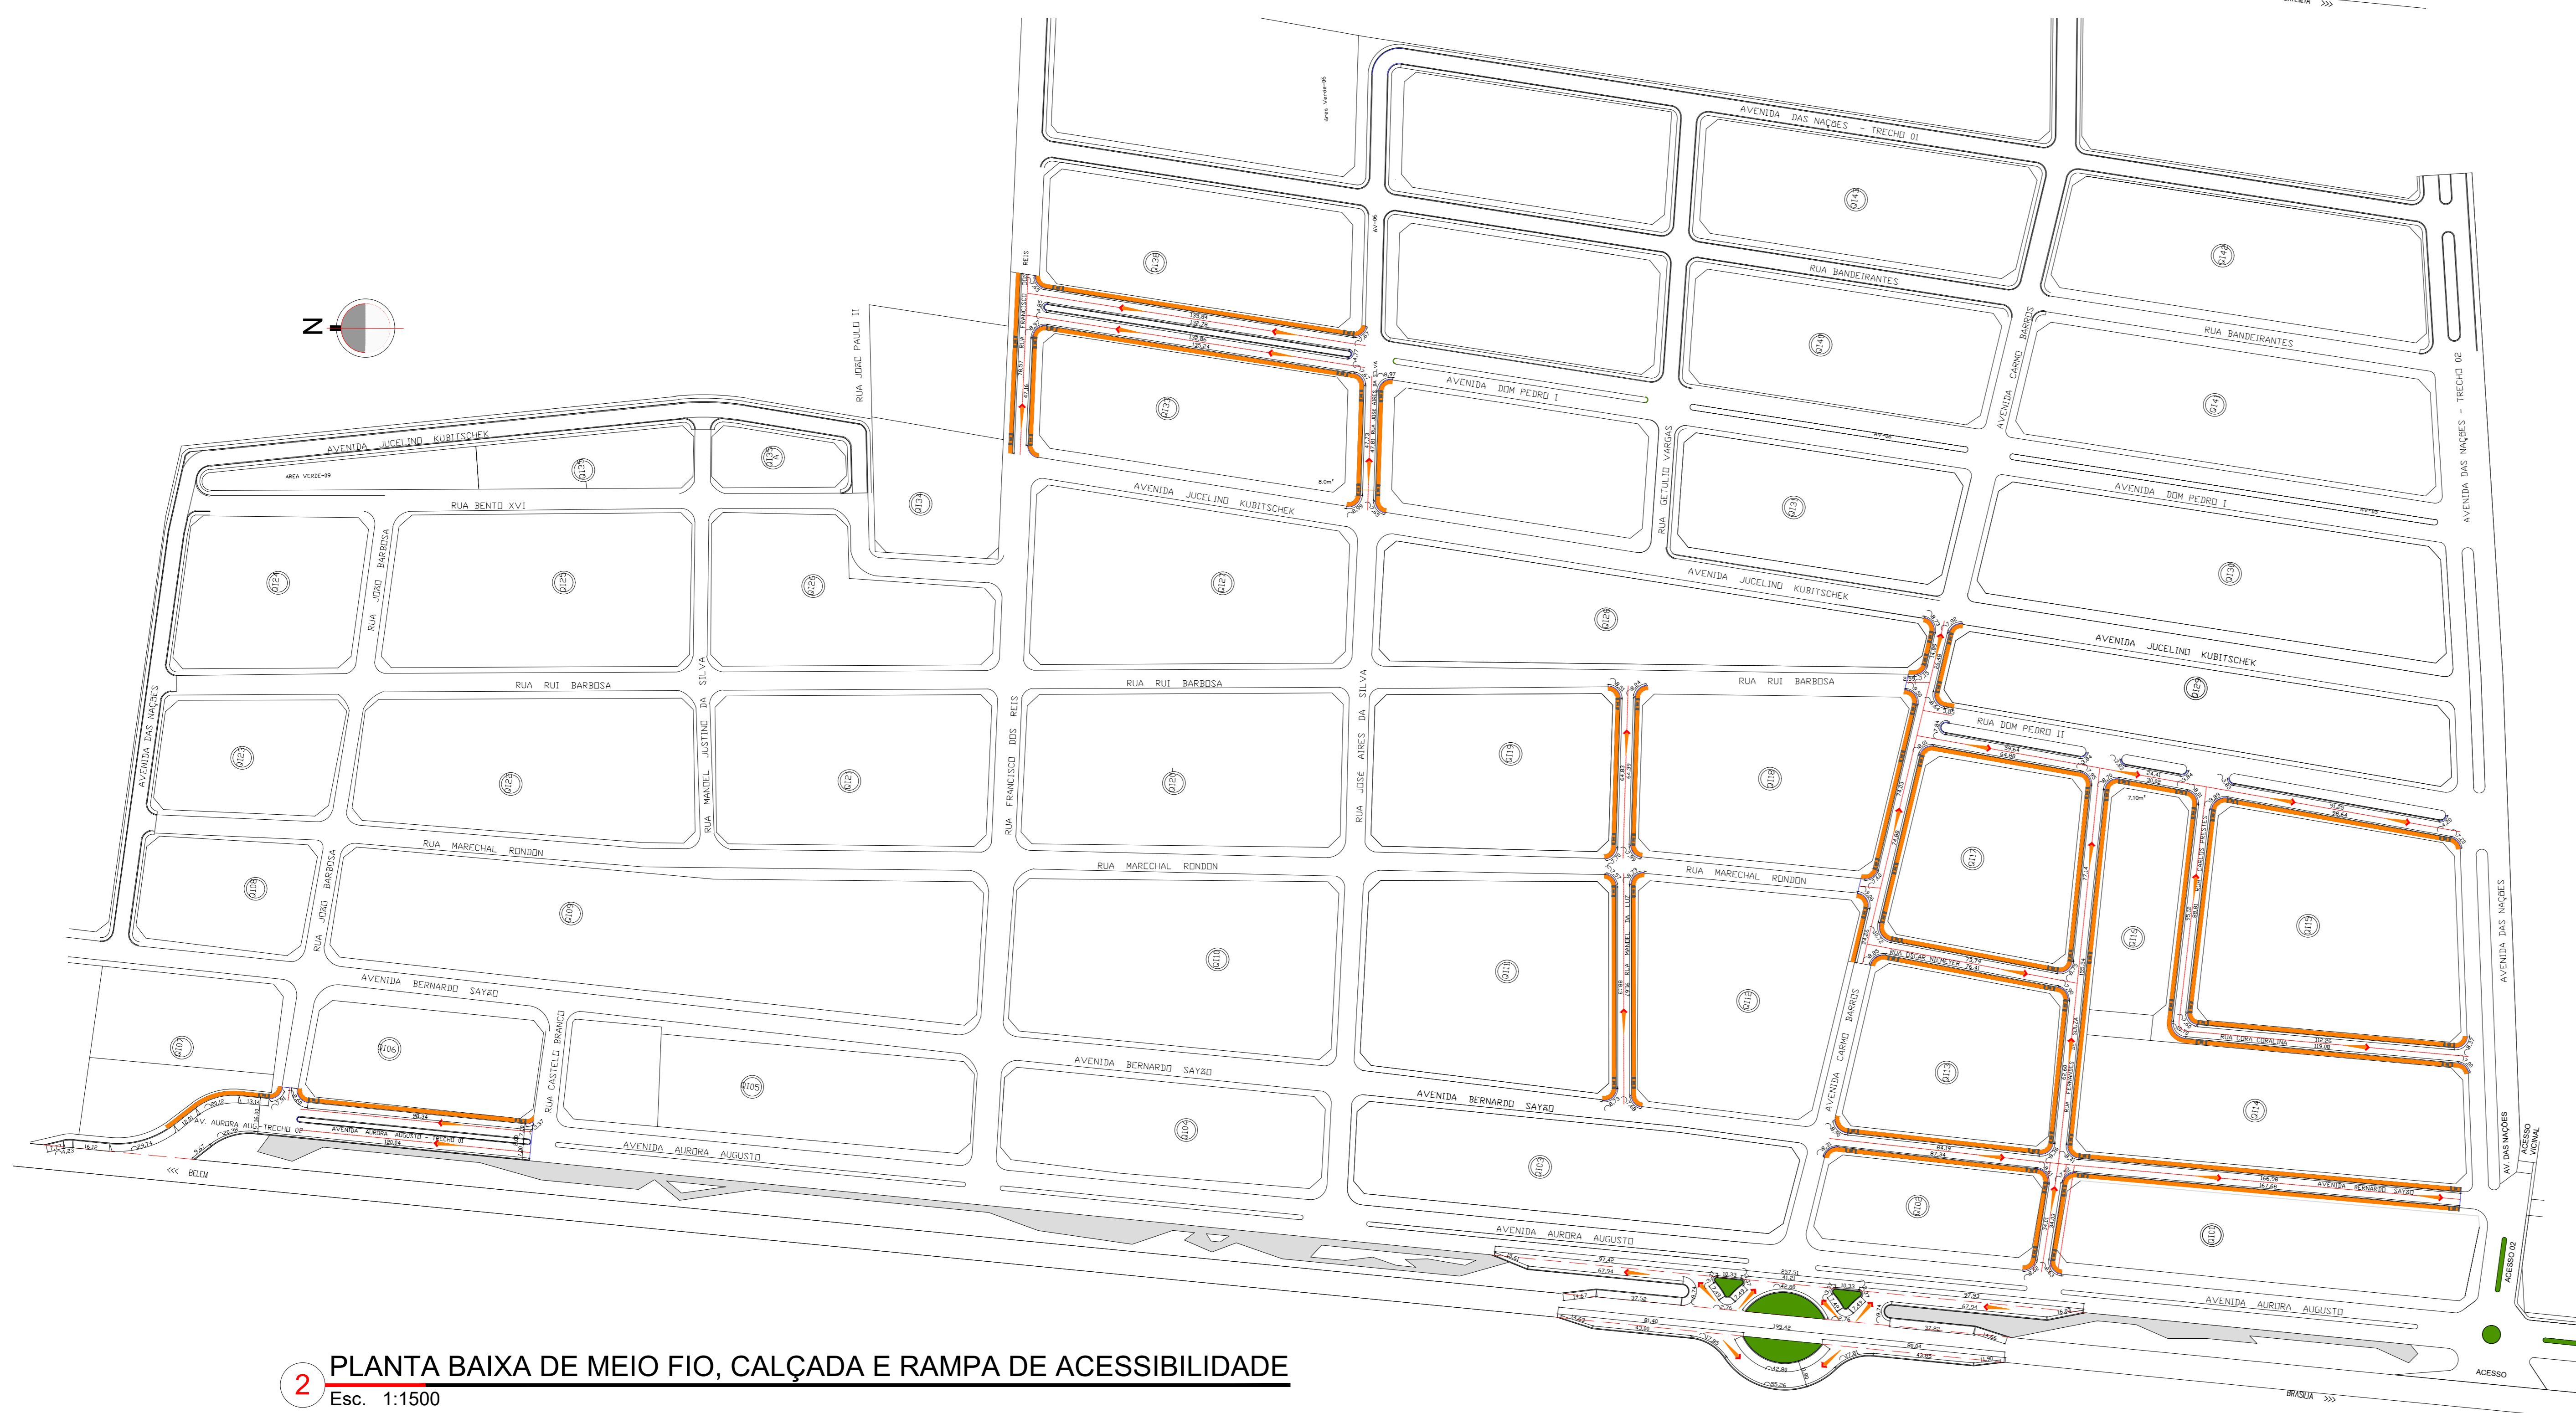

**2 PLANTA BAIXA DE MEIO FIO, CALÇADA E RAMPA DE ACESSIBILIDADE**  
Esc. 1:1500

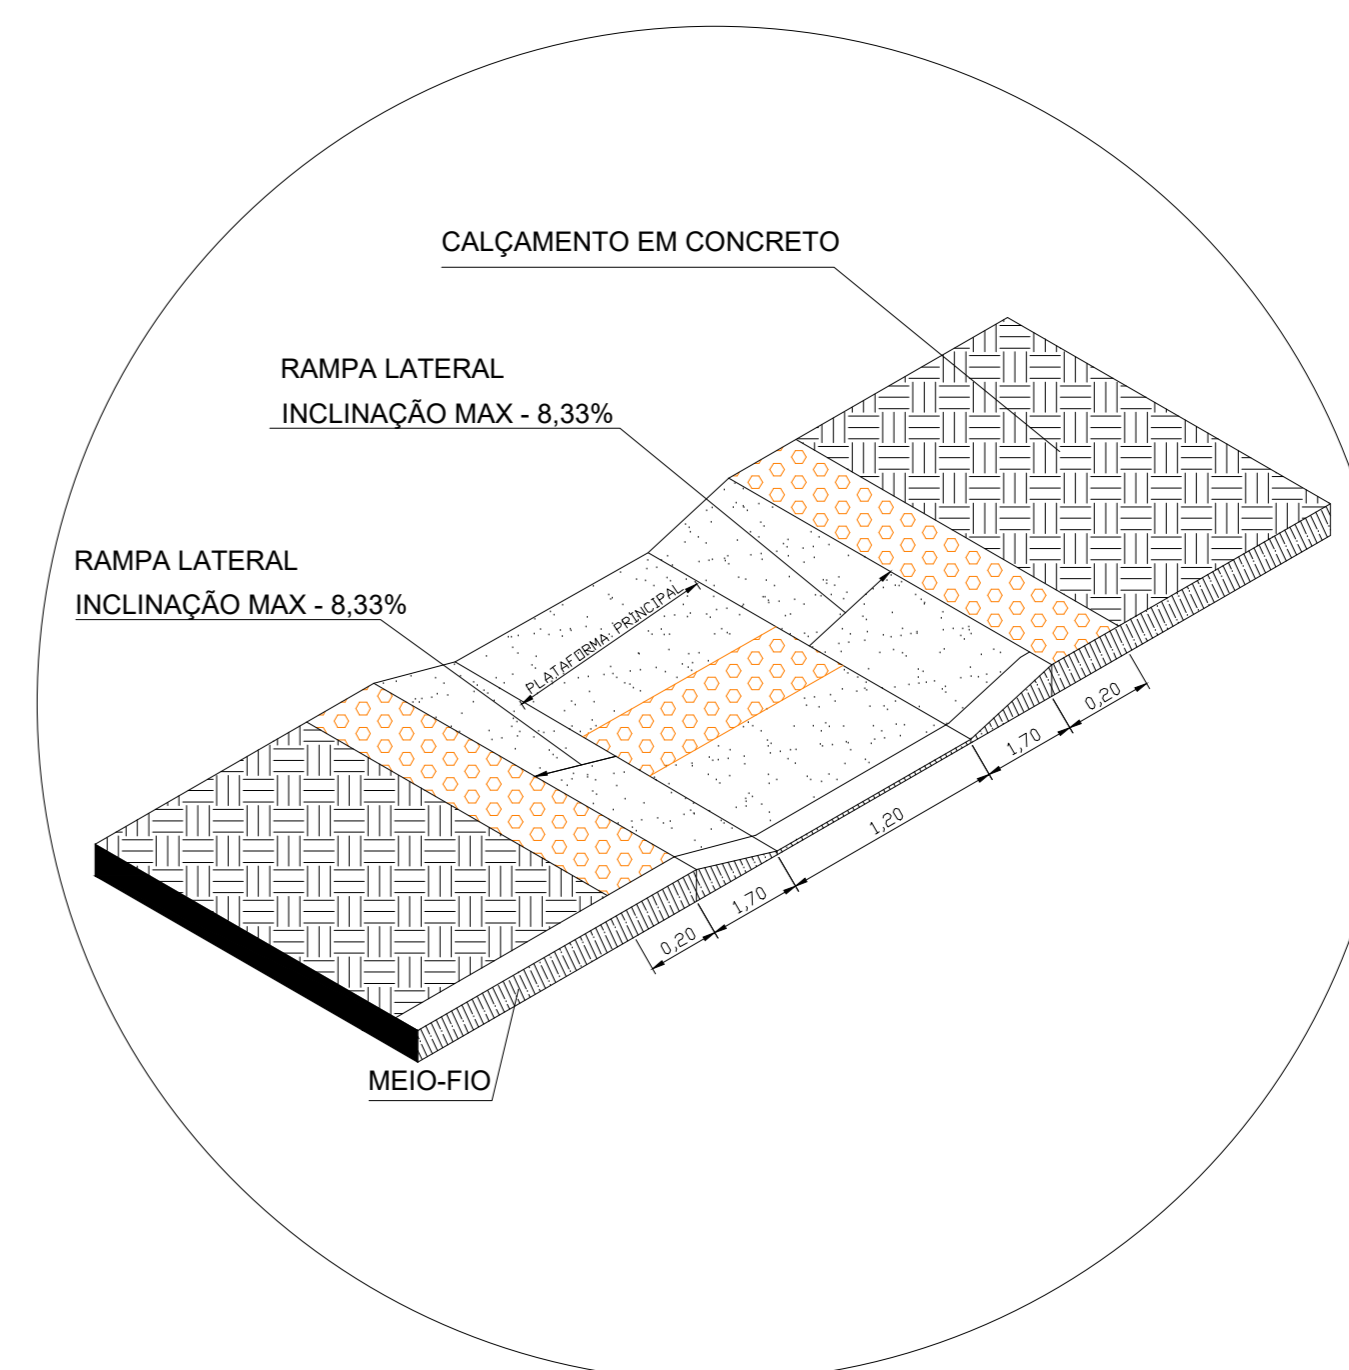


**3 DET. CALÇADAS COM RAMPA DE ACESSO**  
Sem Escala


Nota:  
A Sinalização deverá ser de acordo com o Manual Brasileiro de Sinalização de Trânsito, sendo que a Sinalização Horizontal conforme Volume IV, aprovado pela Resolução do CONTRAN nº 236, de 11 de maio de 2007 e Sinalização Vertical o Volume I aprovado pela Resolução do CONTRAN nº 180, de 26 de agosto de 2005.

**LEGENDA**

- RUAS À SER PAVIMENTADAS
- CALÇADAS À SER PAVIMENTADAS
- INDICAÇÃO SENTIDO DE QUEDA D'ÁGUA

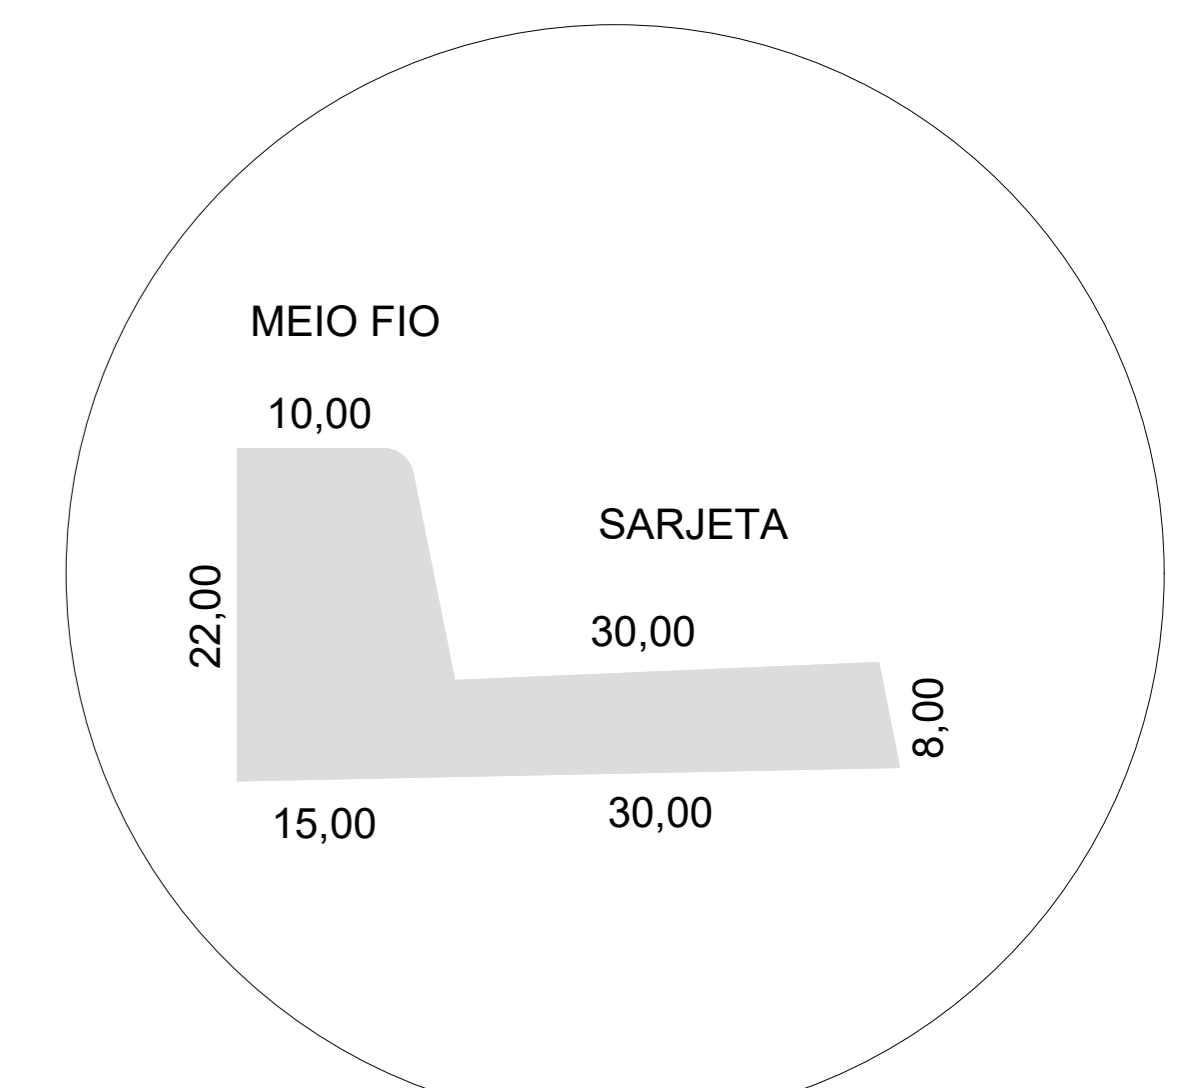

**4 DETALHE MEIO FIO C/ SARJETA**  
Sem Escala

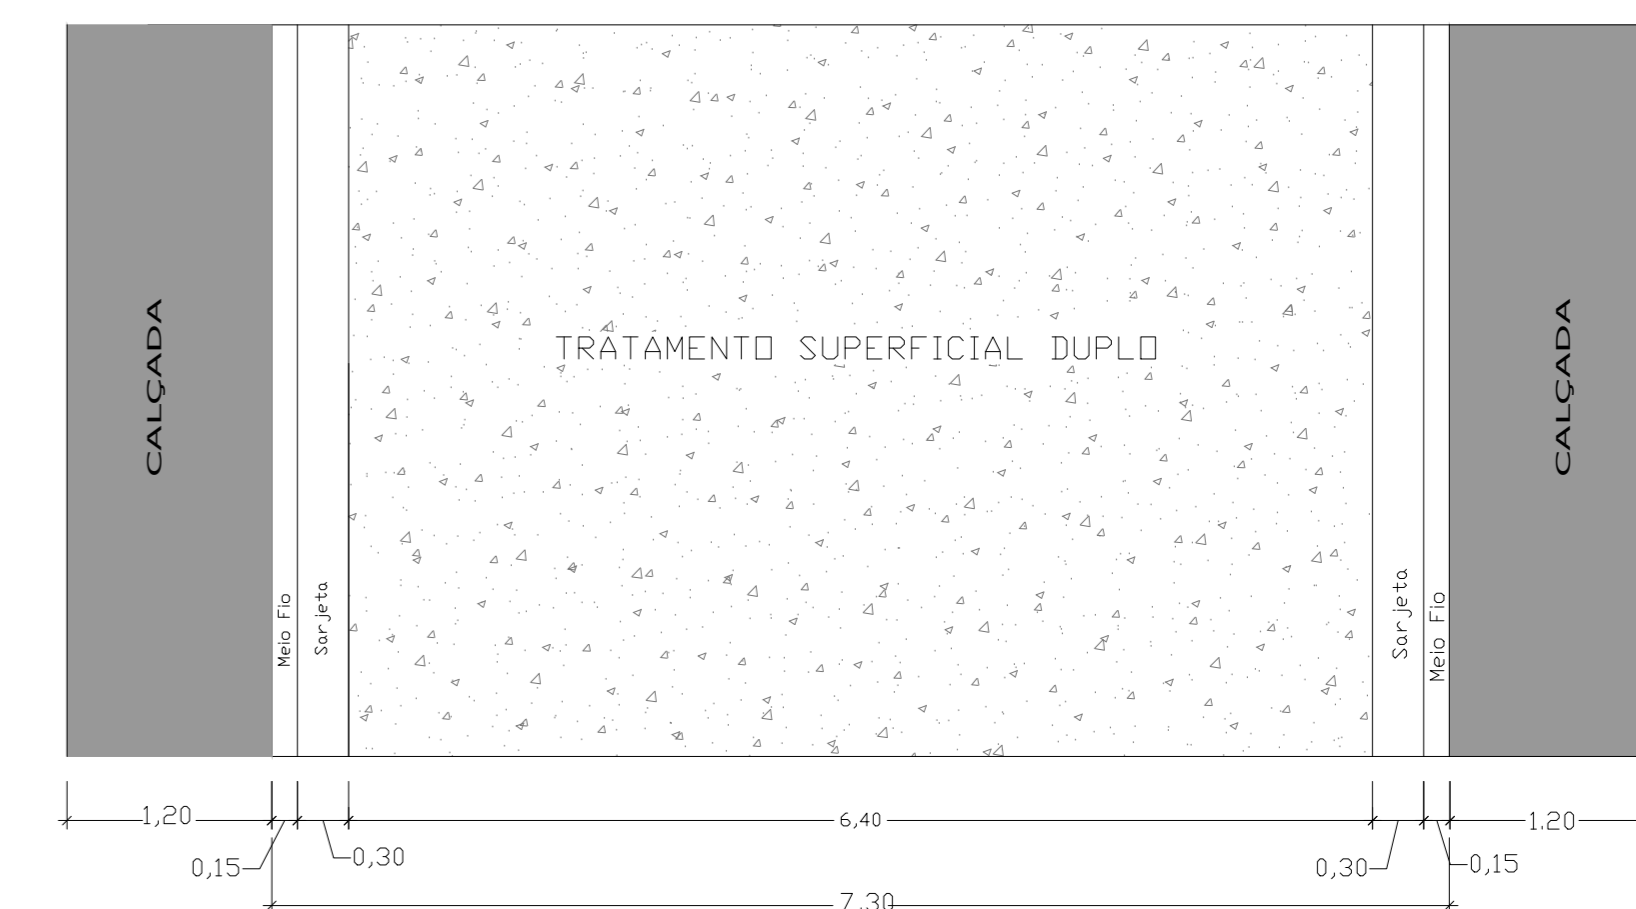

**5 DETALHE DE VIAS**  
Sem Escala

**FTP - 1 - Travessia de Pedestres**  
ESC 1:50

QUANTITATIVO DE FAIXAS (M²)		
TIPO	QUANT.	ÁREA (m²)
LFO - 1	0	0,00
LFO - 2	0	0,00
FTP - 1	0	0,00

FAIXAS 8X0,30X3,00 = ÁREA = 7,20m²  
 FAIXA 1X0,30X3,00 = ÁREA = 0,90m²  
 FAIXA 1X0,30X7,00 = ÁREA = 2,10m²  
 SOMA DE ÁREA = 10,20m²

CBTO	PREFEITURA
REVISÃO _____ DATA _____	
<b>PAVIMENTAÇÃO ASFÁLTICA - CRIXÁS DO TOCANTINS</b>	
OBRA: INSTITUCIONAL PROPRIETÁRIO: PREFEITURA MUNICIPAL DE CRIXÁS DO TOCANTINS CNPJ: 01.612.821/0001-41 ENDEREÇO: RUAS E AVENIDAS DE CRIXÁS DO TOCANTINS - TO	
QUADRO DE ÁREAS QUANTIDADE DE ÁREAS CONFIRMAÇÃO PROJETO	ASS.: Ass. Flávia Aires Siqueira Monteiro PREFEITURA MUNICIPAL DE CRIXÁS - TO CNPJ: 01.612.821/0001-41 PROPRIETÁRIO ASS.: Eng. Civil José Coelho de Oliveira CREA: 104430-TO AUTOR DO PROJETO
ÁREA TOTAL GERAL: 17.275,10 TÍTULO DE OBRAS TÍTULO DE PROJETO DATA DE EMISSÃO	RESPONSÁVEL TÉCNICO ESCALA: _____ DATA: DEZEMBRO-2021 ARQUIVO: _____ DESENHO: ENR.CIVIL JOSÉ COELHO
CONTEÚDO: 1 - PLANTA BAIXA DE PAVIMENTAÇÃO 2 - PLANTA BAIXA DE MEIO FIO, CALÇADA E RAMPA DE ACESSIBILIDADE 3 - DET. CALÇADAS COM RAMPA DE ACESSO 4 - DETALHE MEIO FIO C/ SARJETA 5 - DETALHE DE VIAS	

**COELHO NETO**  
 Rua Nilton F. Fernandes e Paracatu nº 100 - Centro - Crixás - TO  
 e-mail: coelho@coelho.neto.com.br  
 (62) 3529-2577 / 3529-2578